

B1

ESSÈNCIA
de
sabadell

2 Dormitorios Escala 1/50
Ubicada en el portal 3, en planta baja

Superficies

SUPERFICIE VIVIENDA

Útil	73,76 m ²
Construida	98,46 m ²

SUPERFICIE ÚTIL INTERIOR

Vestíbulo	2,72 m ²
Cocina	7,16 m ²
Salón - Comedor	20,44 m ²
Distribuidor	2,78 m ²
Dormitorio principal	11,70 m ²
Dormitorio 2	8,21 m ²
Baño 1	4,15 m ²
Baño 2	4,14 m ²

TOTAL SUPERFICIE ÚTIL INTERIOR 61,30 m²

SUPERFICIE ÚTIL EXTERIOR

Tendedero	2,36 m ²
Terraza cubierta	10,10 m ²
Terraza descubierta	29,14 m ²

TOTAL SUP. ÚTIL EXTERIOR CUBIERTO 12,46 m²

TOTAL SUP. ÚTIL EXTERIOR DESCUBIERTO 29,14 m²



SUPERFICIE CONSTRUIDA EXTERIOR

TOTAL SUP. EXTERIOR CUBIERTA	13,97 m ²
TOTAL SUP. EXTERIOR DESCUBIERTA	30,72 m ²

ESCALA GRÁFICA



EL PRESENTE DOCUMENTO ES DE CARÁCTER INFORMATIVO Y PODRÁ EXPERIMENTAR VARIACIONES POR EXIGENCIAS DEL PROYECTO. TODO EL MOBILIARIO, INCLUIDO EL DE LA COCINA, ES MERAMENTE DECORATIVO. LAS SUPERFICIES EXPRESADAS SON APROXIMADAS, PUDIENDO EXPERIMENTAR MODIFICACIONES EN EL DESARROLLO DE LA EJECUCIÓN DE LAS OBRAS.

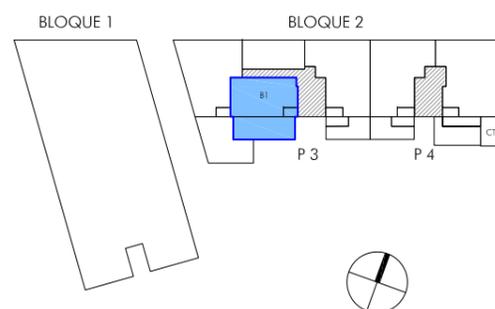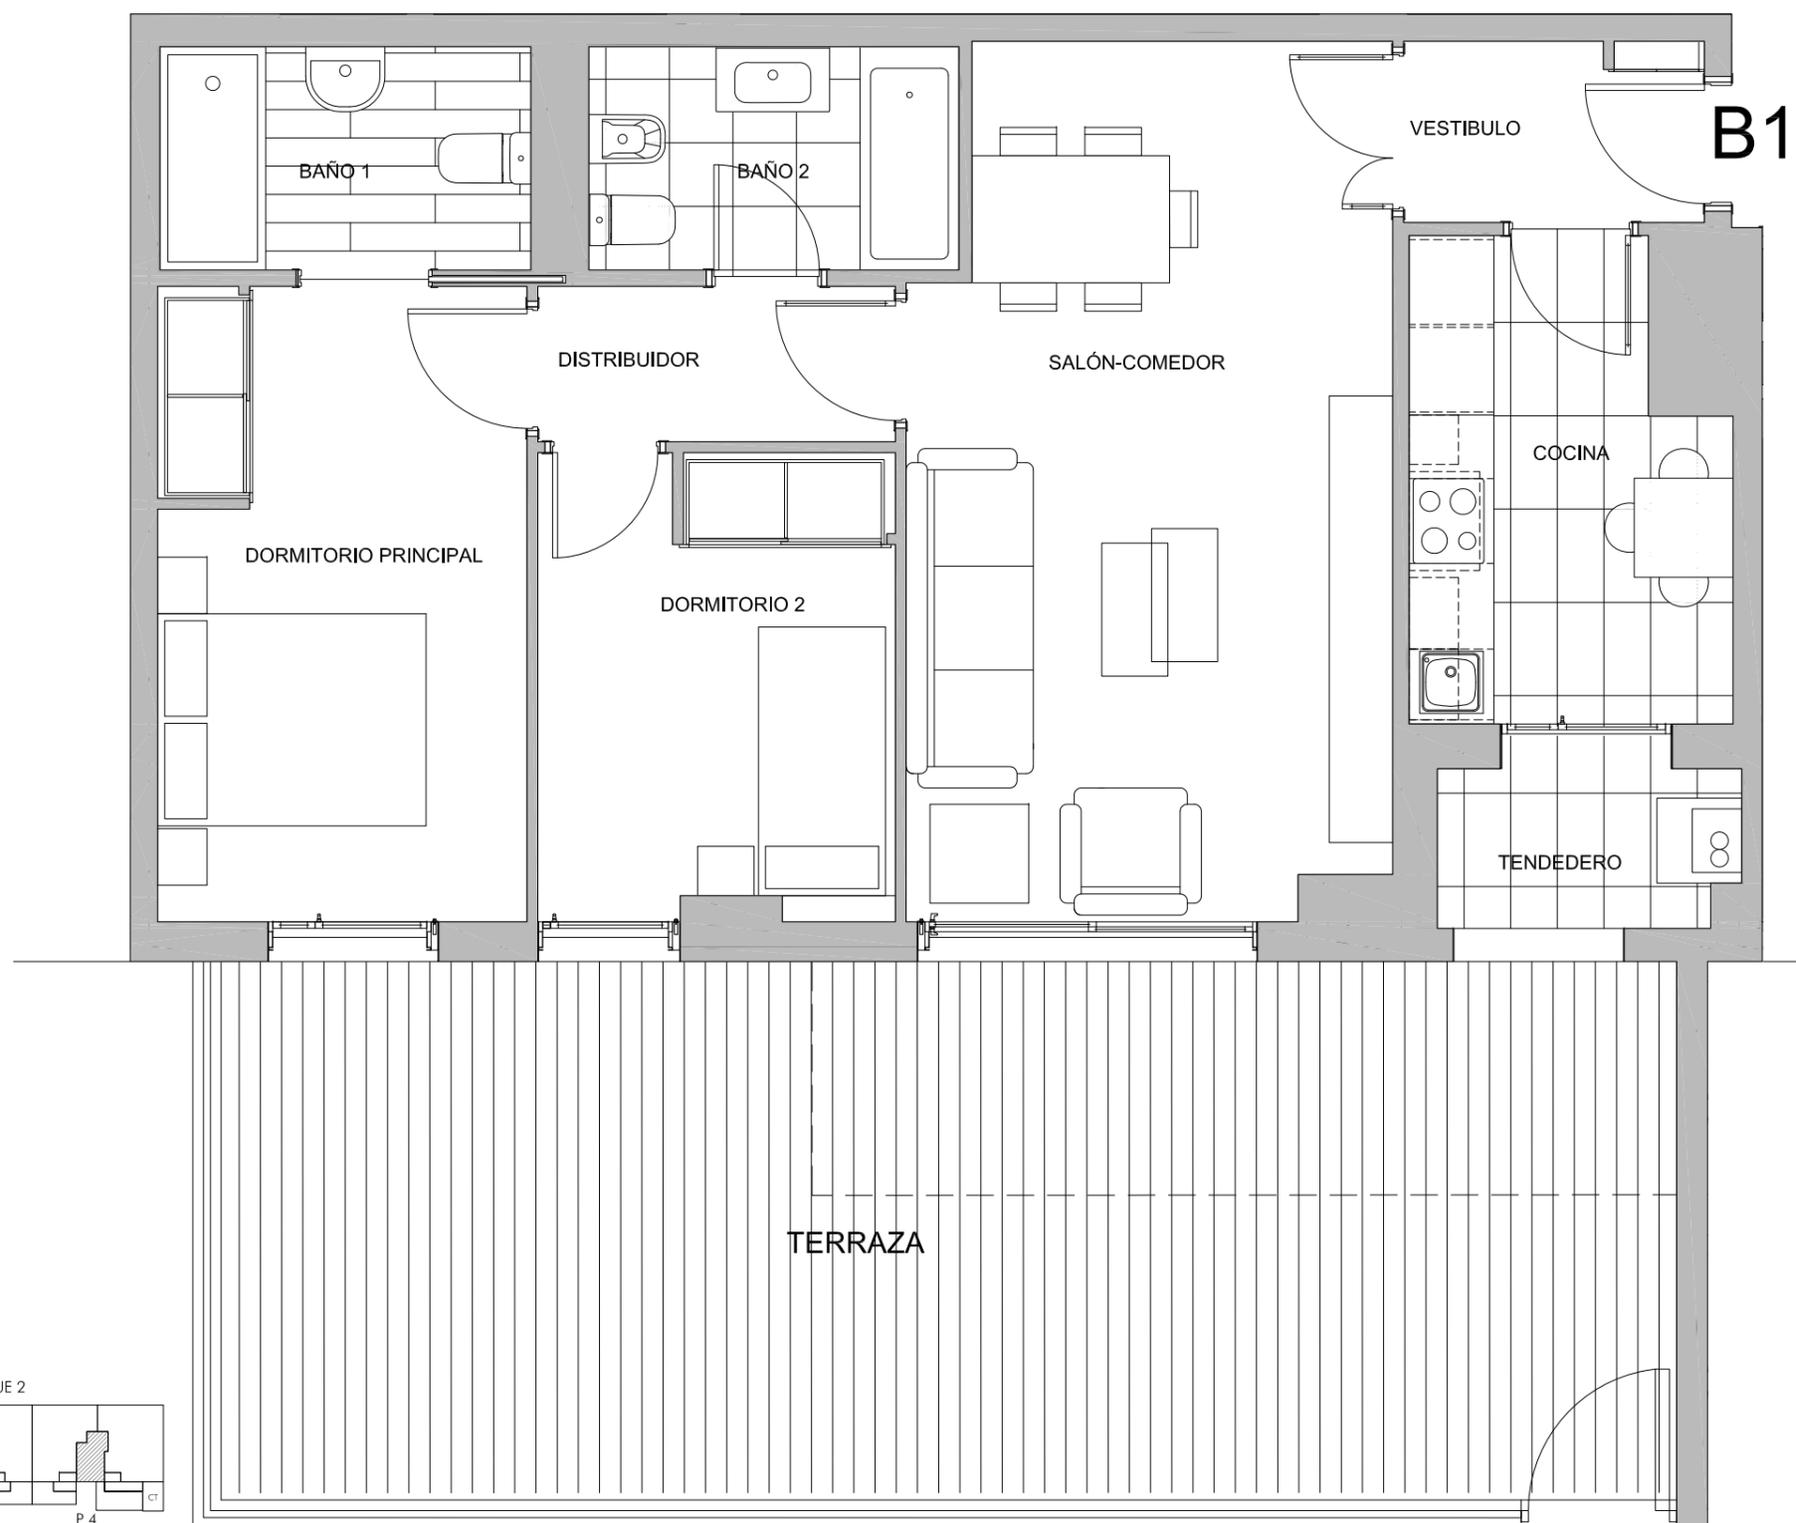

PLANTA BAJA