

T9

ESSÈNCIA
de
sabadell

4 Dormitorios Escala 1/75

Ubicada en el portal 3, en planta 1ª

Superficies

SUPERFICIE VIVIENDA

Útil	115,93 m ²
Construida	157,34 m ²

SUPERFICIE ÚTIL INTERIOR

Vestíbulo	4,26 m ²
Cocina	10,57 m ²
Salón - Comedor	29,34 m ²
Distribuidor	8,42 m ²
Dormitorio principal	13,70 m ²
Dormitorio 2	9,75 m ²
Dormitorio 3	9,75 m ²
Dormitorio 4	9,59 m ²
Baño 1	4,98 m ²
Baño 2	4,40 m ²
Aseo	2,92 m ²
TOTAL SUPERFICIE ÚTIL INTERIOR	107,68 m²


SUPERFICIE ÚTIL EXTERIOR

Tendedero	3,88 m ²
Terraza cubierta	4,37 m ²
Terraza descubierta 1	11,14 m ²


TOTAL SUP. ÚTIL EXTERIOR CUBIERTO	8,25 m²
TOTAL SUP. ÚTIL EXTERIOR DESCUBIERTO	11,14 m²

SUPERFICIE CONSTRUIDA EXTERIOR


TOTAL SUP. EXTERIOR CUBIERTA	10,42 m²
TOTAL SUP. EXTERIOR DESCUBIERTA	12,46 m²

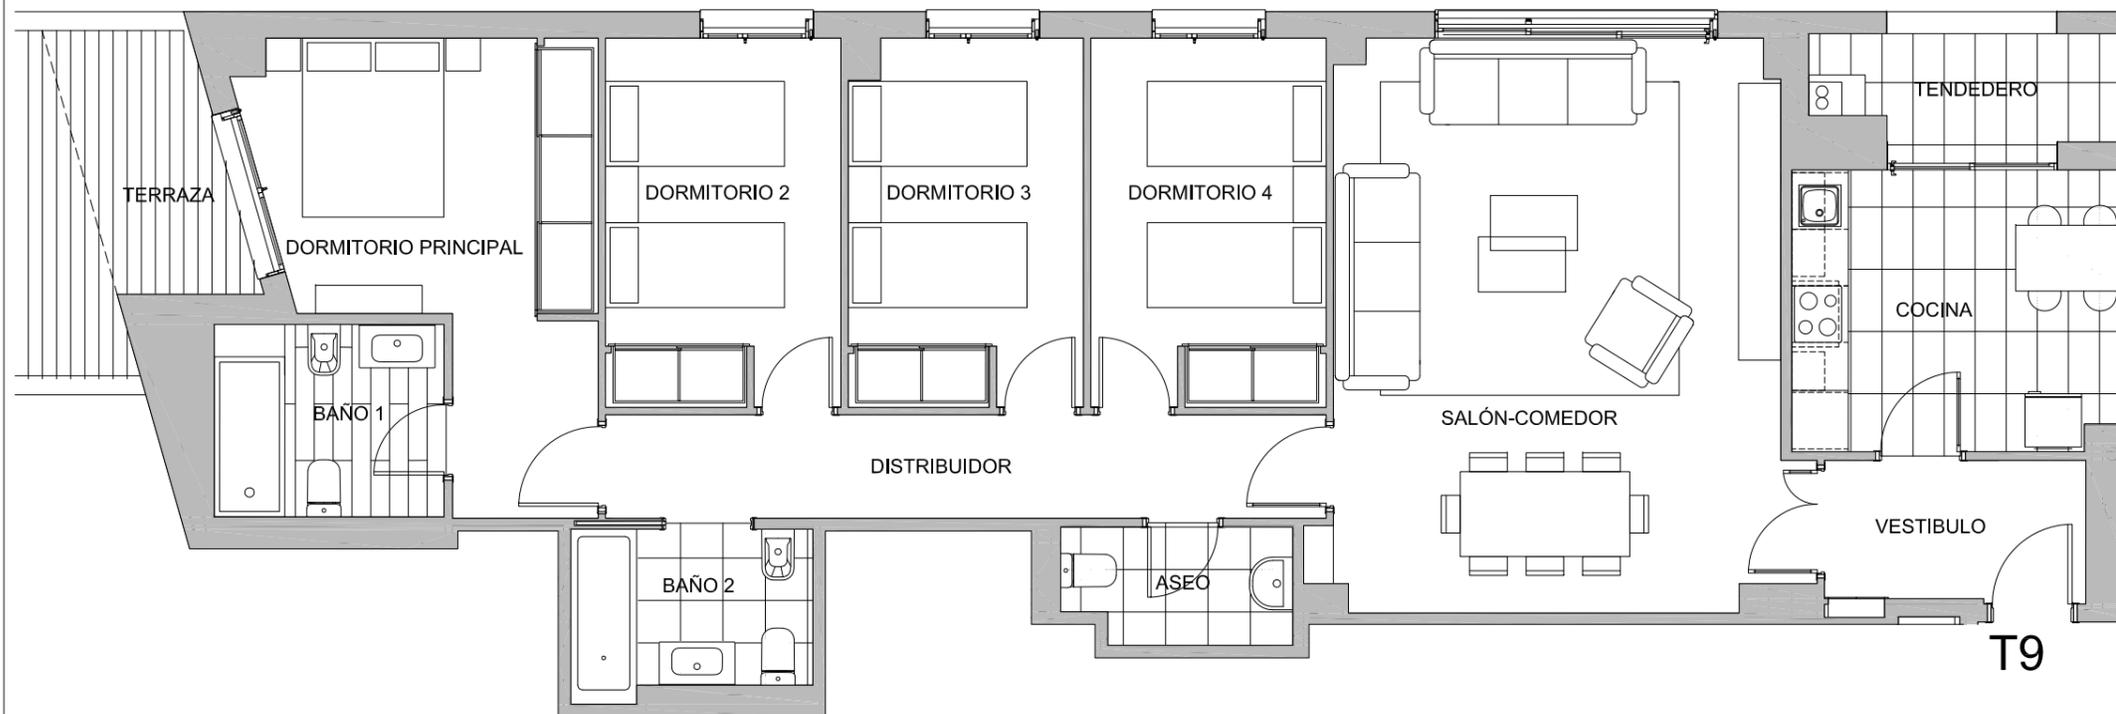

T9

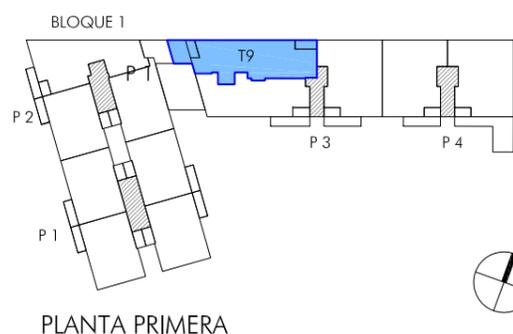

PLANTA PRIMERA

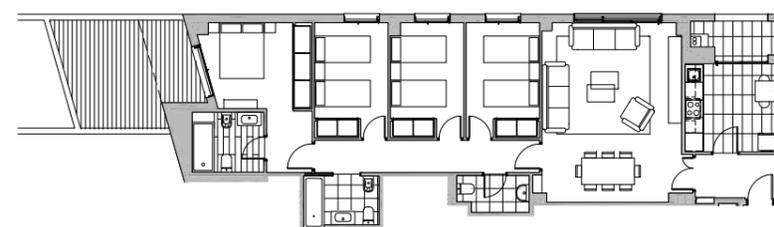

ESCALA GRÁFICA



EL PRESENTE DOCUMENTO ES DE CARÁCTER INFORMATIVO Y PODRÁ EXPERIMENTAR VARIACIONES POR EXIGENCIAS DEL PROYECTO. TODO EL MOBILIARIO, INCLUIDO EL DE LA COCINA, ES MERAMENTE DECORATIVO. LAS SUPERFICIES EXPRESADAS SON APROXIMADAS, PUDIENDO EXPERIMENTAR MODIFICACIONES EN EL DESARROLLO DE LA EJECUCIÓN DE LAS OBRAS.