

L1



Local Comercial
Ubicado en planta altillo

Escala 1/150



Superficies

LOCAL COMERCIAL

SUPERFICIE LOCAL COMERCIAL 1

Útil Planta Baja	501,50 m ²
Útil Planta Altillo	498,40 m ²
TOTAL SUPERFICIE ÚTIL	999,90 m²
Construida P. Baja	573,91 m ²
Construida P. Altillo	555,97 m ²
TOTAL SUPERFICIE CONSTRUIDA	1.129,88 m²

COTA ST: COTA SUELO TERMINADO (INTERIOR LOCAL)
COTA AE: COTA ACABADO ESTRUCTURA (INTERIOR LOCAL)

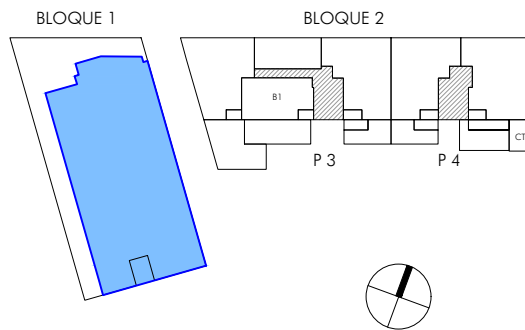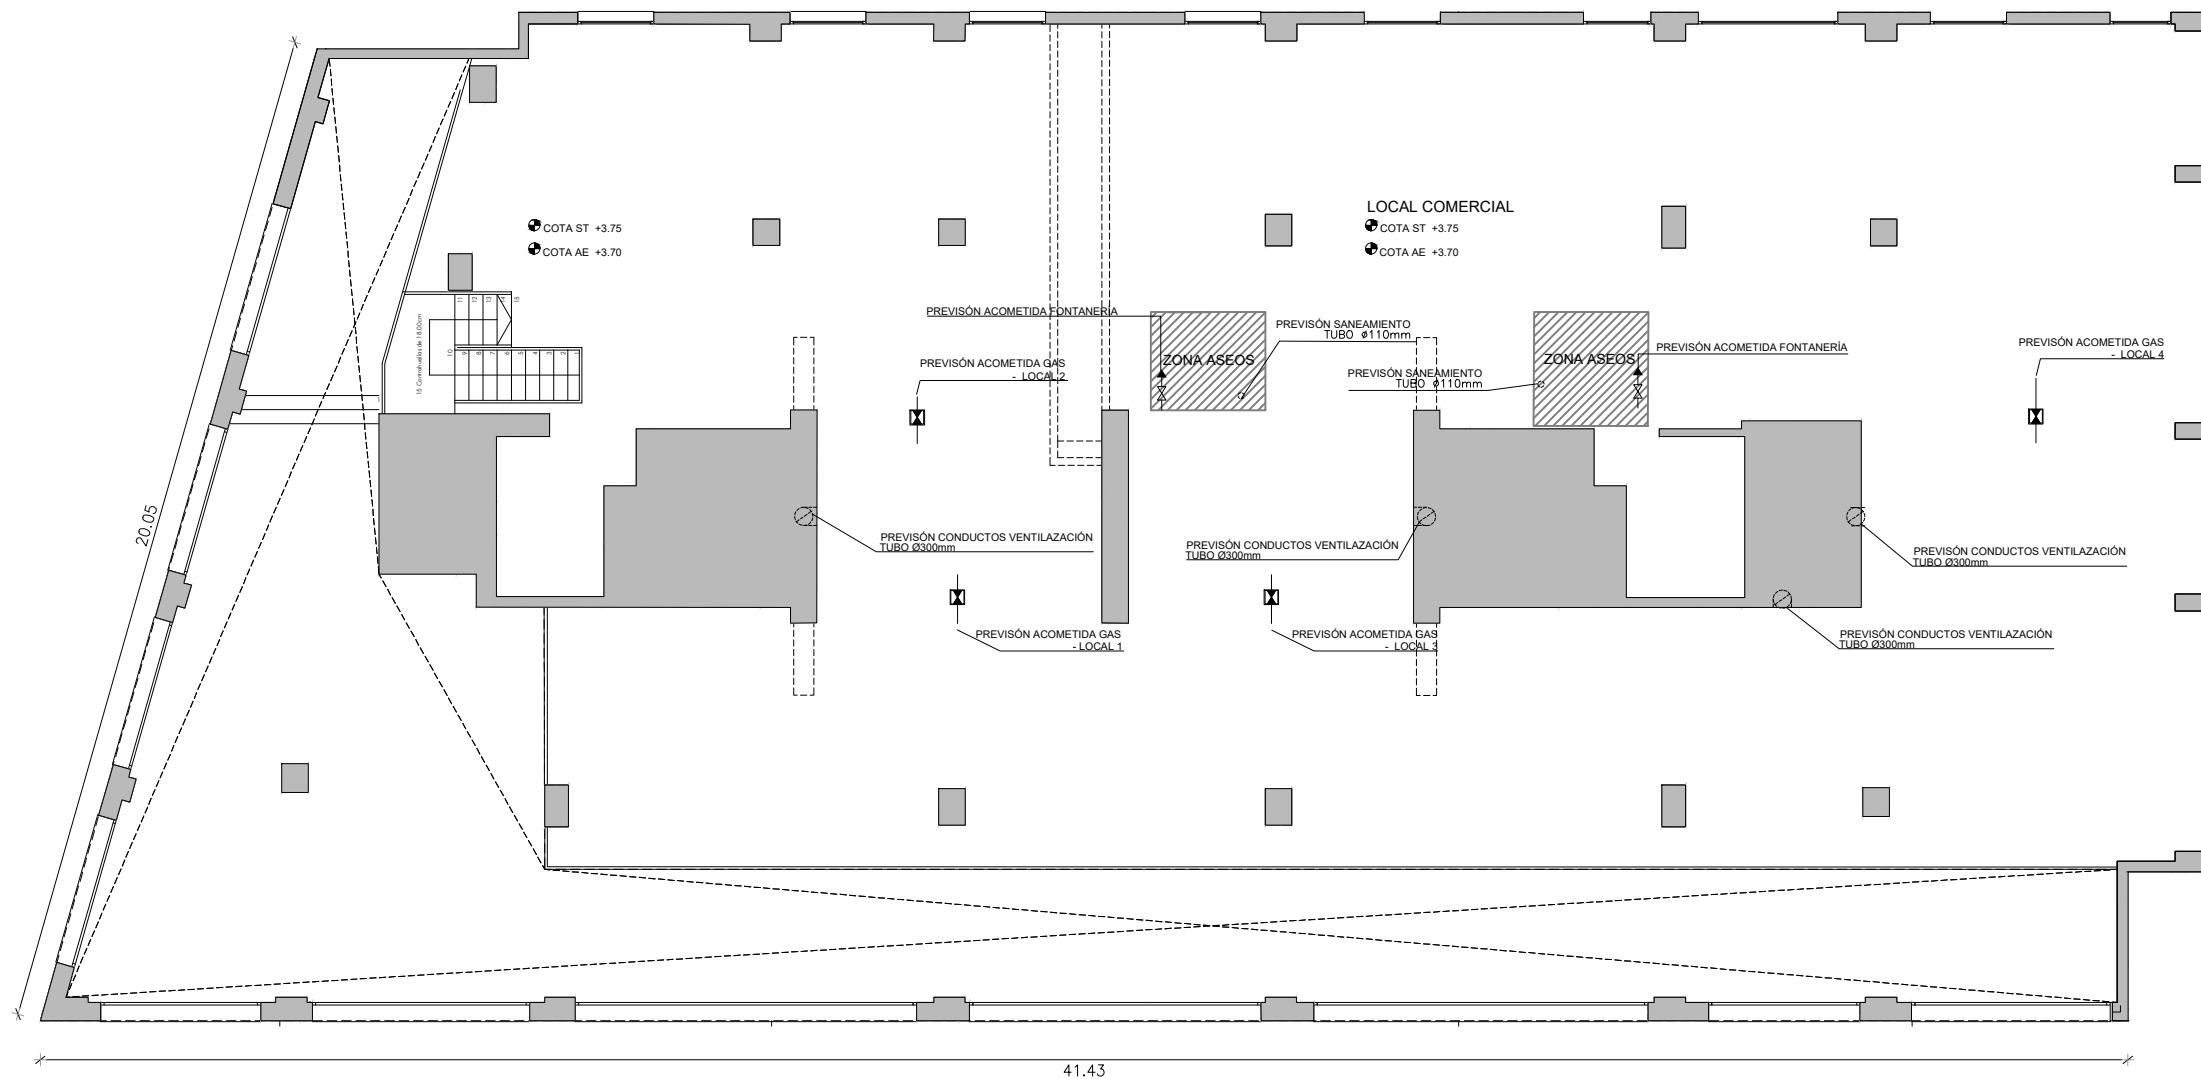

PLANTA ALTILLO



EL PRESENTE DOCUMENTO ES DE CARÁCTER INFORMATIVO Y PODRÁ EXPERIMENTAR VARIACIONES POR EXIGENCIAS DEL PROYECTO. TODO EL MOBILIARIO, INCLUIDO EL DE LA COCINA, ES MERAMENTE DECORATIVO. LAS SUPERFICIES EXPRESADAS SON APROXIMADAS, PUDIENDO EXPERIMENTAR MODIFICACIONES EN EL DESARROLLO DE LA EJECUCIÓN DE LAS OBRAS.

L1



Local Comercial

Escala 1/150

Ubicado en planta baja



Superficies

LOCAL COMERCIAL

SUPERFICIE LOCAL COMERCIAL 1

Útil Planta Baja	501,50	m ²
Útil Planta Altillo	498,40	m ²
TOTAL SUPERFICIE ÚTIL	999,90	m²
Construida P. Baja	573,91	m ²
Construida P. Altillo	555,97	m ²
TOTAL SUPERFICIE CONSTRUIDA	1.129,88	m²

COTA ST: COTA SUELO TERMINADO (INTERIOR LOCAL)
COTA AE: COTA ACABADO ESTRUCTURA (INTERIOR LOCAL)

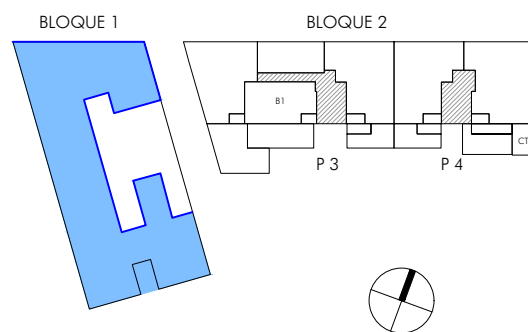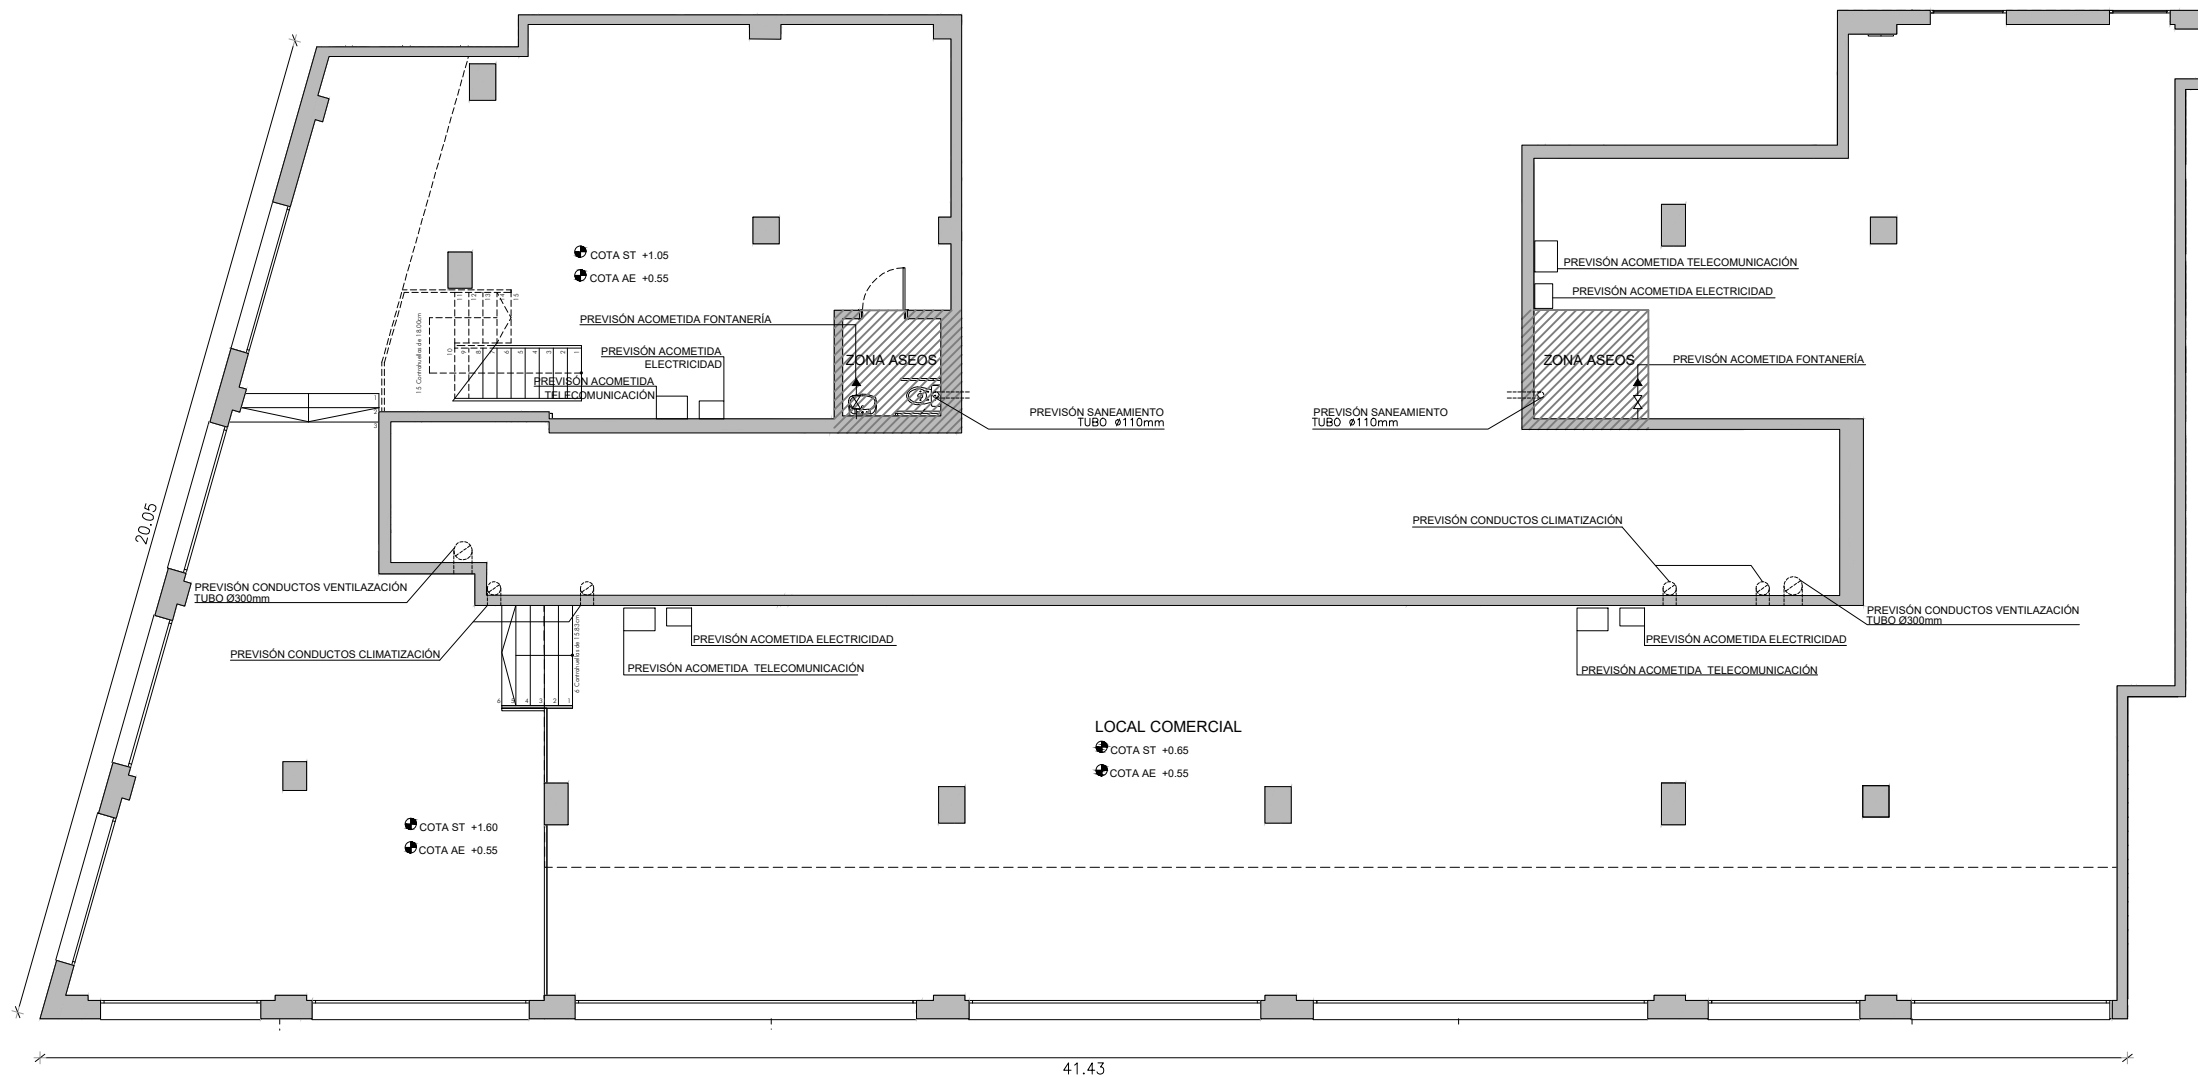

PLANTA BAJA



EL PRESENTE DOCUMENTO ES DE CARÁCTER INFORMATIVO Y PODRÁ EXPERIMENTAR VARIACIONES POR EXIGENCIAS DEL PROYECTO. TODO EL MOBILIARIO, INCLUIDO EL DE LA COCINA, ES MERAMENTE DECORATIVO. LAS SUPERFICIES EXPRESADAS SON APROXIMADAS, PUDIENDO EXPERIMENTAR MODIFICACIONES EN EL DESARROLLO DE LA EJECUCIÓN DE LAS OBRAS.