

T1

3 Dormitorios
Escala 1/100

BLOQUE 07 / 4 UNIDADES

LETRA B-C-D-E

Superficies

SUPERFICIE VIVIENDA

Útil	177,43 m ²
Construida	213,84 m ²

SUPERFICIES INTERIORES

Vestíbulo de planta sótano	10,36 m ²
Salón Comedor	40,52 m ²
Vestíbulo-Escalera de planta baja	15,70 m ²
Aseo	3,44 m ²
Cocina	15,62 m ²
Distribuidor-Escalera de planta primera	12,49 m ²
Dormitorio principal	16,43 m ²
Vestidor	5,65 m ²
Baño principal	6,61 m ²
Dormitorio 2	10,71 m ²
Dormitorio 3	11,25 m ²
Baño 2	4,27 m ²
Distribuidor de planta segunda	3,66 m ²
TOTAL SUPERFICIE INTERIOR	156,71 m²

SUPERFICIE ÚTIL EXTERIOR CUBIERTA

Porche delantero y trasero	20,72 m ²
TOTAL SUP. ÚTIL EXTERIOR CUBIERTA	20,72 m²

SUPERFICIE CONSTRUIDA EXTERIOR CUBIERTA


Porche delantero y trasero	20,95 m ²
TOTAL SUP. EXTERIOR CUBIERTA	20,95 m²

SUPERFICIE ÚTIL EXTERIOR DESCUBIERTA


Terrazas Planta 1ª y Ático	85,48 m ²
P.Baja	Variable

SUPERFICIE CONSTRUIDO EXTERIOR DESCUBIERTA


Terrazas Planta 1ª y Ático	95,46 m ²
P.Baja	Variable

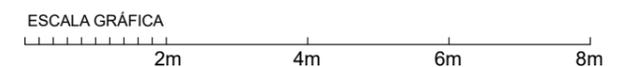


EL PRESENTE DOCUMENTO ES DE CARACTER INFORMATIVO Y PODRÁ EXPERIMENTAR VARIACIONES POR EXIGENCIAS DEL PROYECTO. TODO EL MOBILIARIO, INCLUIDO EL DE LA COCINA, ES MERAMENTE DECORATIVO. LAS SUPERFICIES EXPRESADAS SON APROXIMADAS, PUDIENDO EXPERIMENTAR MODIFICACIONES EN EL DESARROLLO DE LA EJECUCIÓN DE LAS OBRAS.

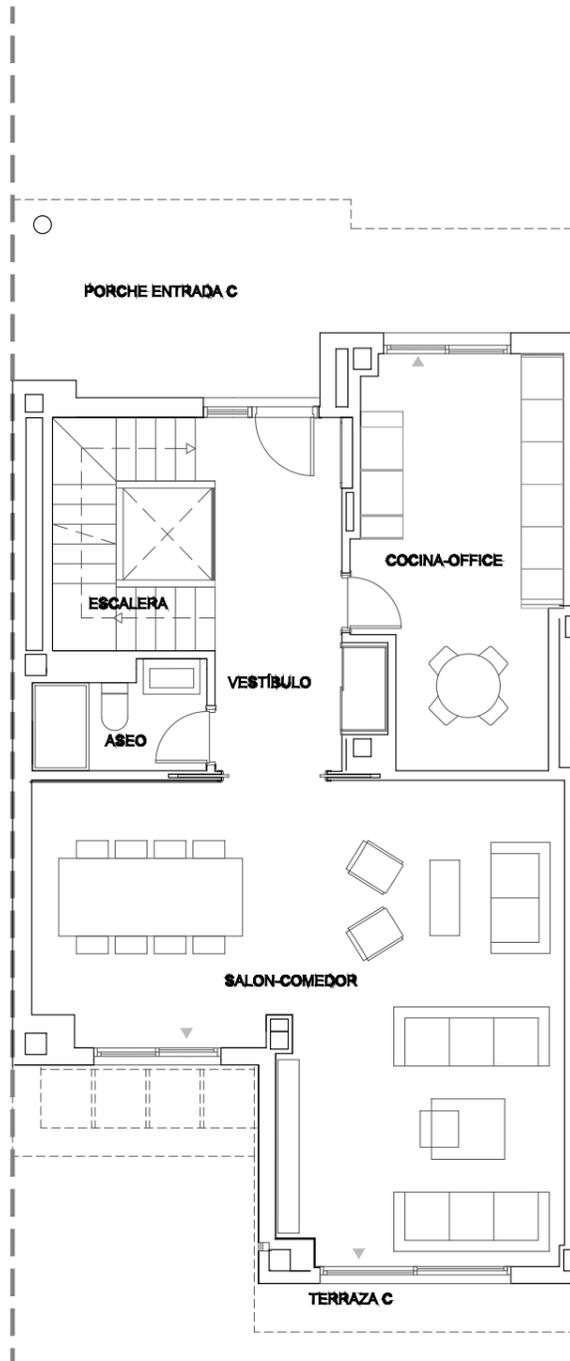

PLANTA BAJA

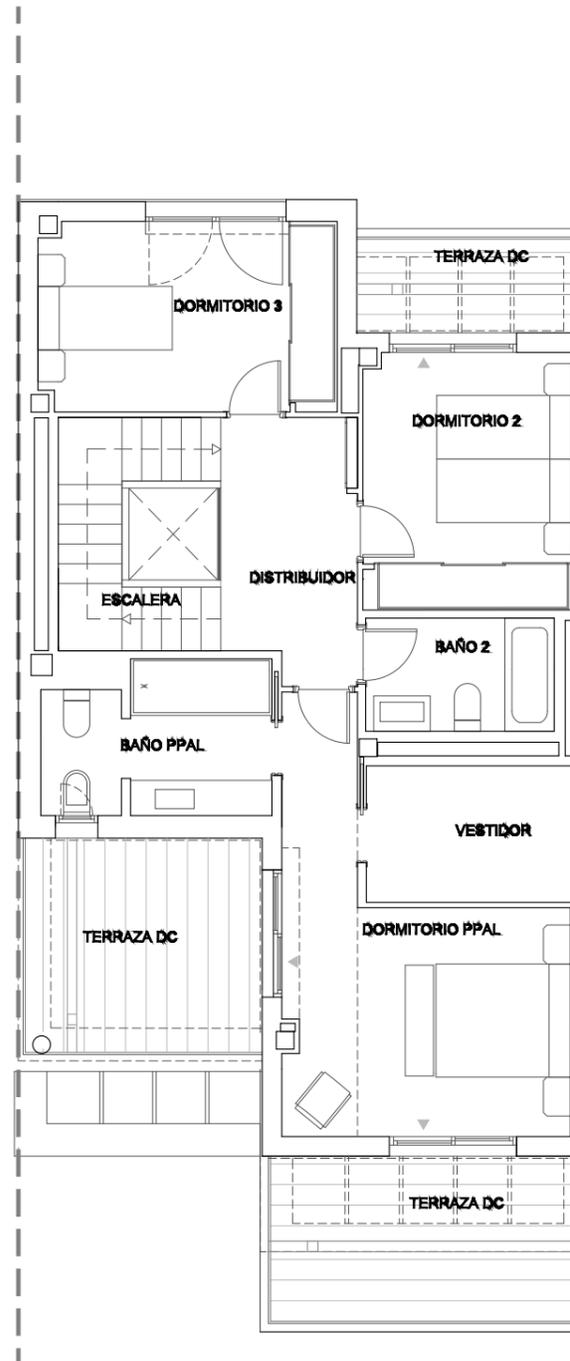

PLANTA PRIMERA

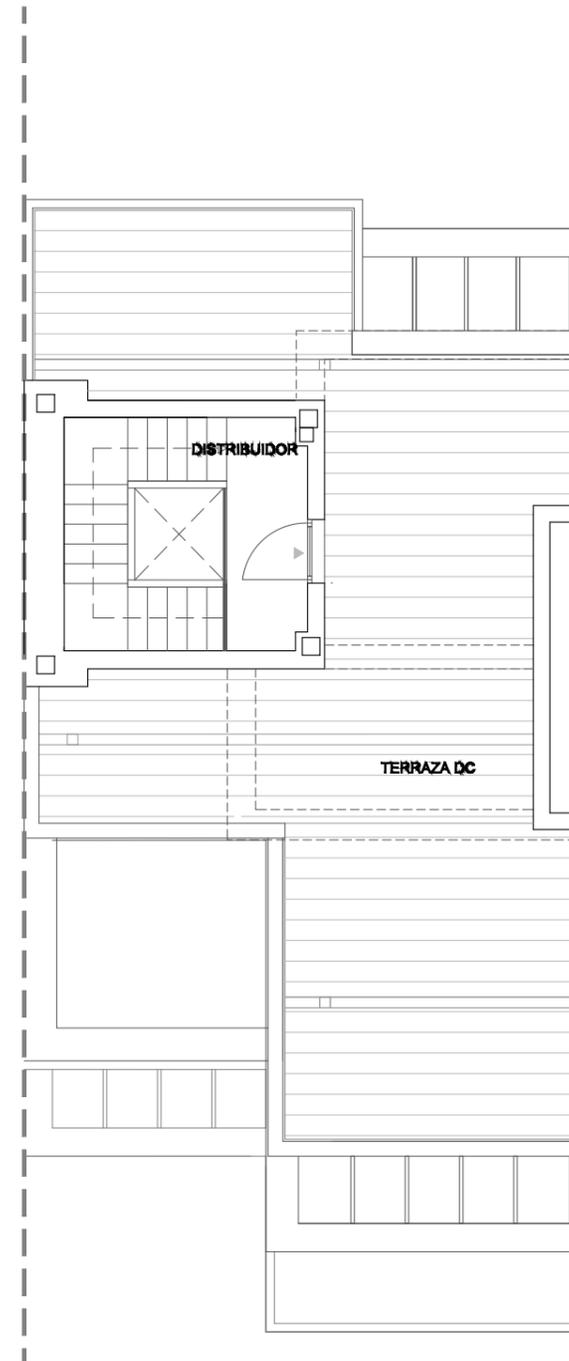

PLANTA SEGUNDA