

# T03

3 Dormitorios  
 ESCALA 1/75

Ubicada de Planta Primera a Séptima

## Superficies

### SUPERFICIE VIVIENDA

Útil	95.70 m <sup>2</sup>
Construida	134.83 m <sup>2</sup>

### SUPERFICIES INTERIORES

RECIBIDOR	1.70 m <sup>2</sup>
SALÓN COMEDOR COCINA	29.40 m <sup>2</sup>
DISTRIBUIDOR	5.80 m <sup>2</sup>
DORMITORIO 1	13.80 m <sup>2</sup>
DORMITORIO 2	9.00 m <sup>2</sup>
DORMITORIO 3	7.40 m <sup>2</sup>
BAÑO 1	4.10 m <sup>2</sup>
BAÑO 2	3.30 m <sup>2</sup>
LAVADERO	1.00 m <sup>2</sup>
<b>TOTAL SUPERFICIE INTERIOR</b>	<b>75.50 m<sup>2</sup></b>



### SUPERFICIE ÚTIL EXTERIOR

Terraza cubierta	20.20 m <sup>2</sup>
<b>TOTAL SUP. ÚTIL EXTERIOR CUBIERTA</b>	<b>20.20 m<sup>2</sup></b>

Terraza descubierta	00.00 m <sup>2</sup>
<b>TOTAL SUP. ÚTIL EXTERIOR DESCUBIERTA</b>	<b>00.00 m<sup>2</sup></b>

### SUPERFICIE CONSTRUIDA EXTERIOR

<b>TOTAL SUP. CONS. EXTERIOR CUBIERTA</b>	<b>21.61 m<sup>2</sup></b>
<b>TOTAL SUP. CONS. EXTERIOR DESCUBIERTA</b>	<b>00.00 m<sup>2</sup></b>

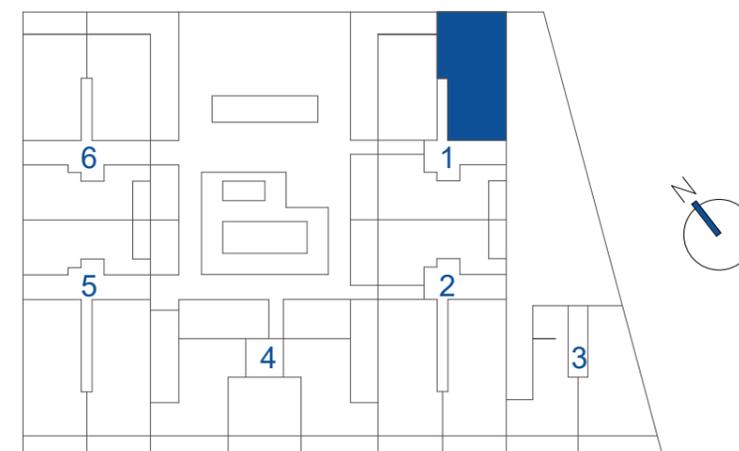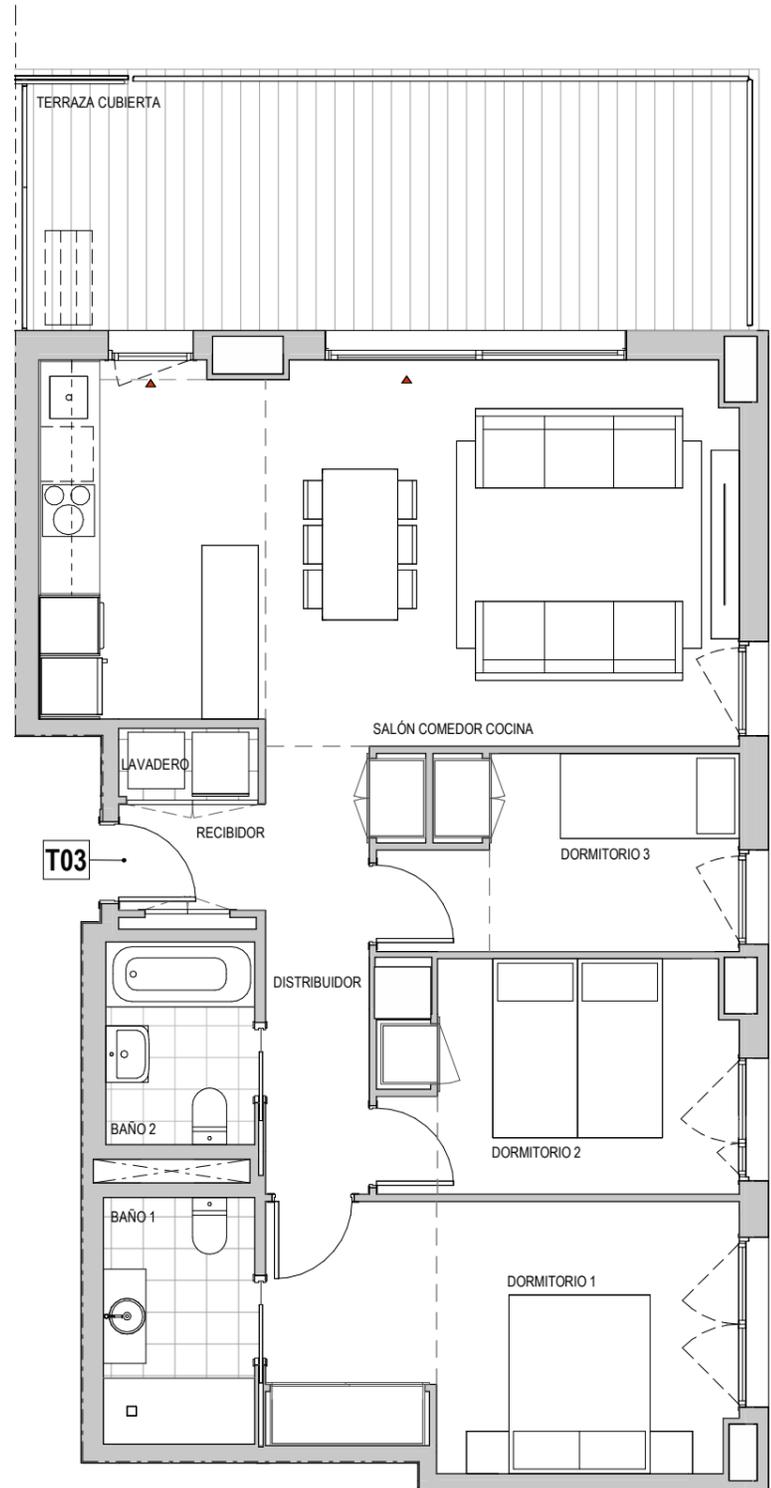

ESCALA GRÁFICA



EL PRESENTE DOCUMENTO ES DE CARACTER INFORMATIVO Y PODRÁ EXPERIMENTAR VARIACIONES POR EXIGENCIAS DEL PROYECTO. TODO EL MOBILIARIO, INCLUIDO EL DE LA COCINA, ES MERAMENTE DECORATIVO. LAS SUPERFICIES EXPRESADAS SON APROXIMADAS, PUDIENDO EXPERIMENTAR MODIFICACIONES EN EL DESARROLLO DE LA EJECUCIÓN DE LA OBRA.