

# B02

2 Dormitorios

Ubicada en planta baja

ESCALA 1/75

## Superficies

### SUPERFICIE VIVIENDA

Útil	80.56 m <sup>2</sup>
Construida	109.96 m <sup>2</sup>

### SUPERFICIES INTERIORES

Recibidor	5.00 m <sup>2</sup>
Salón Comedor	21.22 m <sup>2</sup>
Cocina	8.61 m <sup>2</sup>
Distribuidor	4.03 m <sup>2</sup>
Dormitorio 1	11.13 m <sup>2</sup>
Baño 1	3.52 m <sup>2</sup>
Dormitorio 2	8.85 m <sup>2</sup>
Baño 2	3.42 m <sup>2</sup>
<b>TOTAL SUPERFICIE INTERIOR</b>	<b>65.78 m<sup>2</sup></b>

### SUPERFICIE ÚTIL EXTERIOR

Terraza cubierta	10.31 m <sup>2</sup>
Terraza cubierta	4.47 m <sup>2</sup>
<b>TOTAL SUP. ÚTIL EXTERIOR CUBIERTA</b>	<b>14.78 m<sup>2</sup></b>



Terraza descubierta	40.23 m <sup>2</sup>
<b>TOTAL SUP. ÚTIL EXTERIOR DESCUBIERTA</b>	<b>40.23 m<sup>2</sup></b>

### SUPERFICIE CONSTRUIDA EXTERIOR

<b>TOTAL SUP. EXTERIOR CUBIERTA</b>	<b>14.96 m<sup>2</sup></b>
<b>TOTAL SUP. EXTERIOR DESCUBIERTA</b>	<b>43.85 m<sup>2</sup></b>



EL PRESENTE DOCUMENTO ES DE CARACTER INFORMATIVO Y PODRÁ EXPERIMENTAR VARIACIONES POR EXIGENCIAS DEL PROYECTO. TODO EL MOBILIARIO, INCLUIDO EL DE LA COCINA, ES MERAMENTE DECORATIVO. LAS SUPERFICIES EXPRESADAS SON APROXIMADAS, PUDIENDO EXPERIMENTAR MODIFICACIONES EN EL DESARROLLO DE LA EJECUCIÓN DE LAS OBRAS.

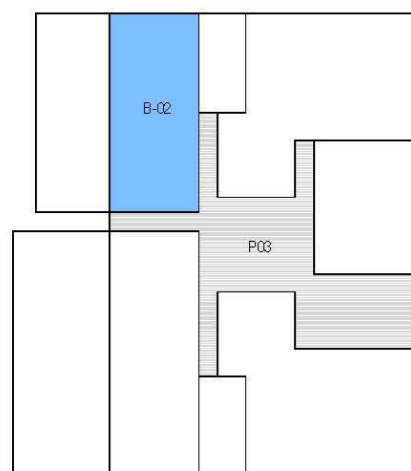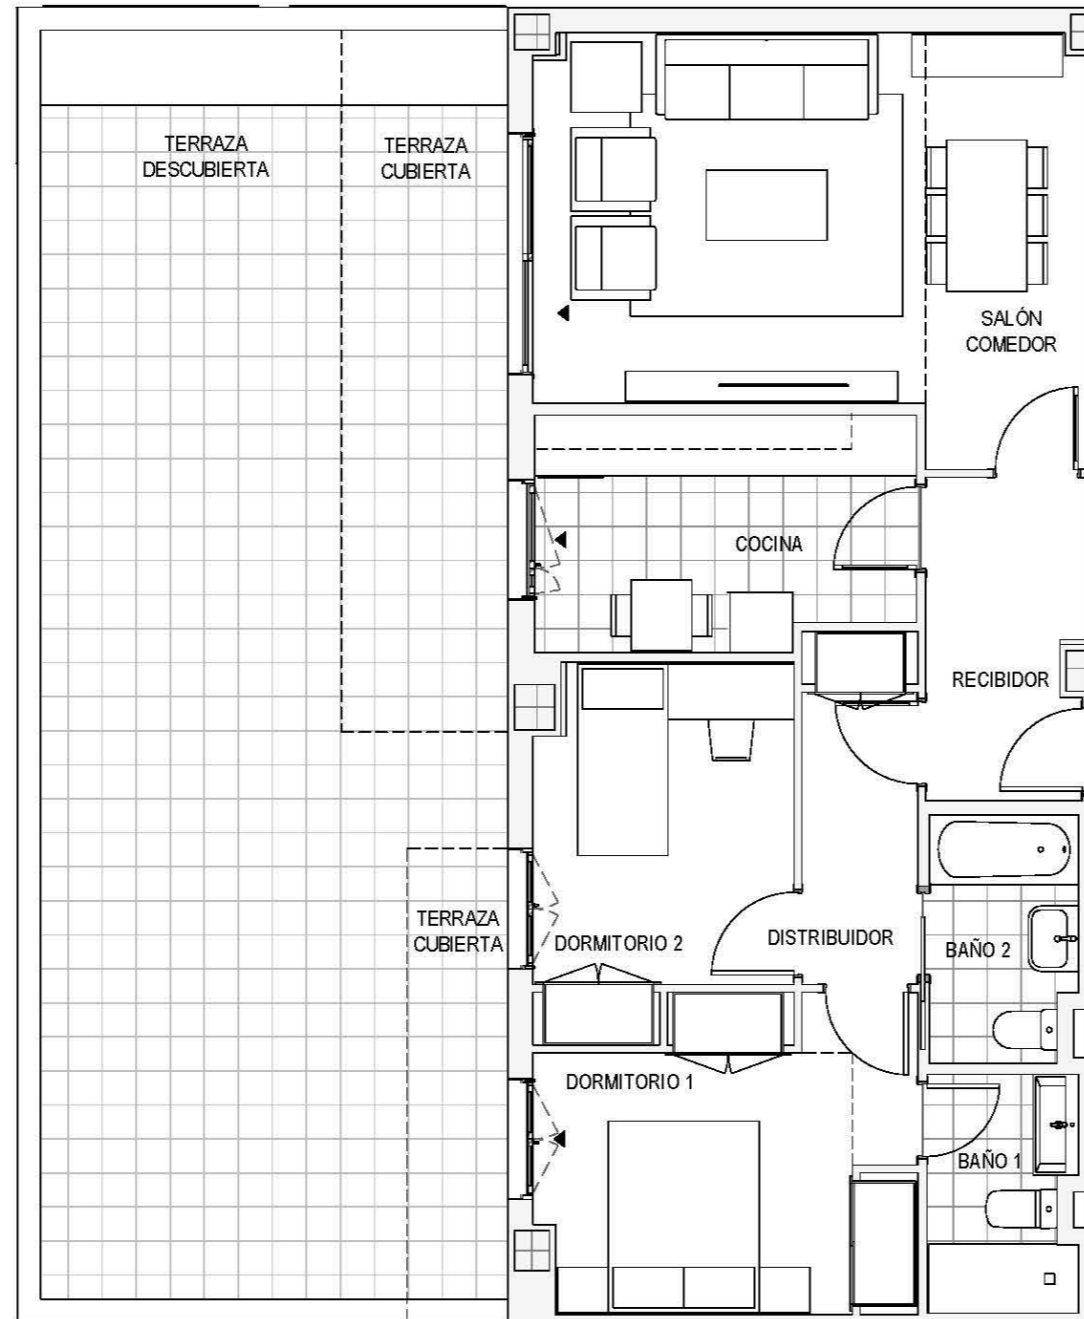

PLANTA BAJA