

natura

SANTA BÁRBARA


T02

3 Dormitorios
Escala 1/75 en A3

Escalera 1 - 2 - 3

Ubicada en planta Primera

Superficies

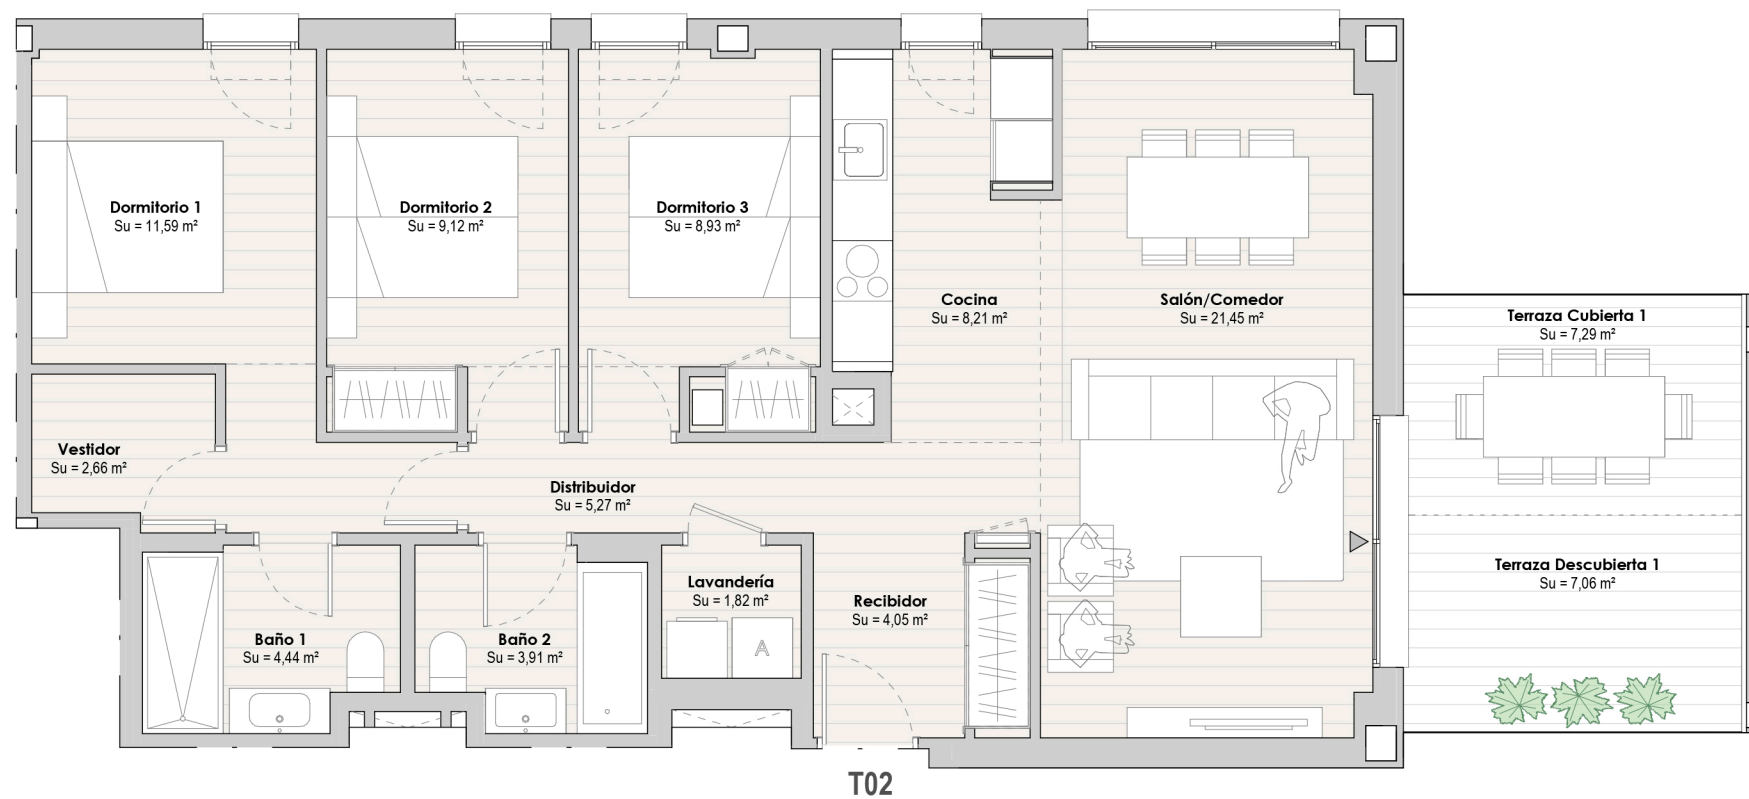

SUPERFICIE VIVIENDA

| | |
|------------|-----------------------|
| Útil | 88,74 m ² |
| Construida | 125,01 m ² |

SUPERFICIES INTERIORES

| | |
|---------------|----------------------|
| Salón/Comedor | 21,45 m ² |
| Recibidor | 4,05 m ² |
| Distribuidor | 5,27 m ² |
| Baño 1 | 4,44 m ² |
| Baño 2 | 3,91 m ² |
| Cocina | 8,21 m ² |
| Lavandería | 1,82 m ² |
| Dormitorio 1 | 11,59 m ² |
| Dormitorio 2 | 9,12 m ² |
| Dormitorio 3 | 8,93 m ² |
| Vestidor | 2,66 m ² |

TOTAL SUPERFICIE INTERIOR 81,45 m²

SUPERFICIE ÚTIL EXTERIOR

| | |
|--------------------|---------------------|
| Terraza Cubierta 1 | 7,29 m ² |
|--------------------|---------------------|

TOTAL SUP. ÚTIL EXTERIOR CUBIERTA 7,29 m²


| | |
|-----------------------|---------------------|
| Terraza Descubierta 1 | 7,06 m ² |
|-----------------------|---------------------|

TOTAL SUP. ÚTIL EXTERIOR DESCUBIERTA 7,06 m²

SUPERFICIE CONSTRUIDA EXTERIOR

TOTAL SUP. CONSTRUIDA EXTERIOR CUBIERTA 7,89 m²

TOTAL SUP. CONSTRUIDA EXTERIOR DESCUBIERTA 7,79 m²

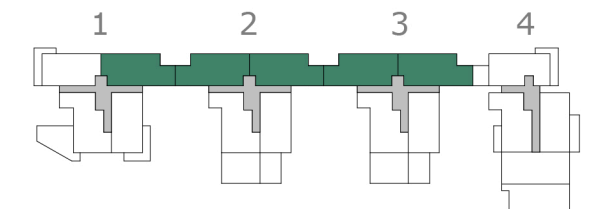

PLANTA PRIMERA

ESCALA GRÁFICA



EL PRESENTE DOCUMENTO ES DE CARÁCTER INFORMATIVO Y PODRÁ EXPERIMENTAR VARIACIONES POR EXIGENCIAS DEL PROYECTO. TODO EL MOBILIARIO, INCLUIDO EL DE LA COCINA, ES MERAMENTE DECORATIVO. LAS SUPERFICIES EXPRESADAS SON APROXIMADAS, PUDIENDO EXPERIMENTAR MODIFICACIONES EN EL DESARROLLO DE LA EJECUCIÓN DE LAS OBRAS.