




B02

2 Dormitorios
Escala 1/100 en A3

Ubicada en planta Baja

Superficies

SUPERFICIE VIVIENDA	
Útil	94,32 m²
Construida	123,97 m²
SUPERFICIES INTERIORES	
Vestíbulo	4,51 m²
Salón-Comedor-Cocina	27,38 m²
Distribuidor	1,23 m²
Dormitorio principal	15,71 m²
Baño principal	4,73 m²
Dormitorio 2	10,89 m²
Baño 2	3,86 m²
TOTAL SUPERFICIE INTERIOR	68,31 m²
SUPERFICIE ÚTIL EXTERIOR	
Terraza cubierta	23,37 m²
Tendedero	2,64 m²
TOTAL SUP. ÚTIL EXTERIOR CUBIERTA	26,01 m²
Terraza descubierta	53,98 m²
TOTAL SUP. ÚTIL EXTERIOR DESCUBIERTA	53,98 m²
SUPERFICIE CONSTRUIDA EXTERIOR	
TOTAL SUP. CONSTRUIDA EXTERIOR CUBIERTA	28,96 m²
TOTAL SUP. CONSTRUIDA EXTERIOR DESCUBIERTA	59,41 m²

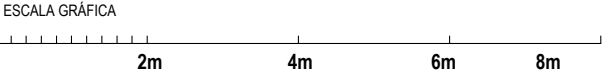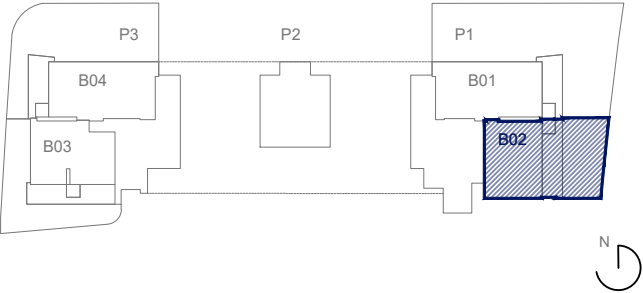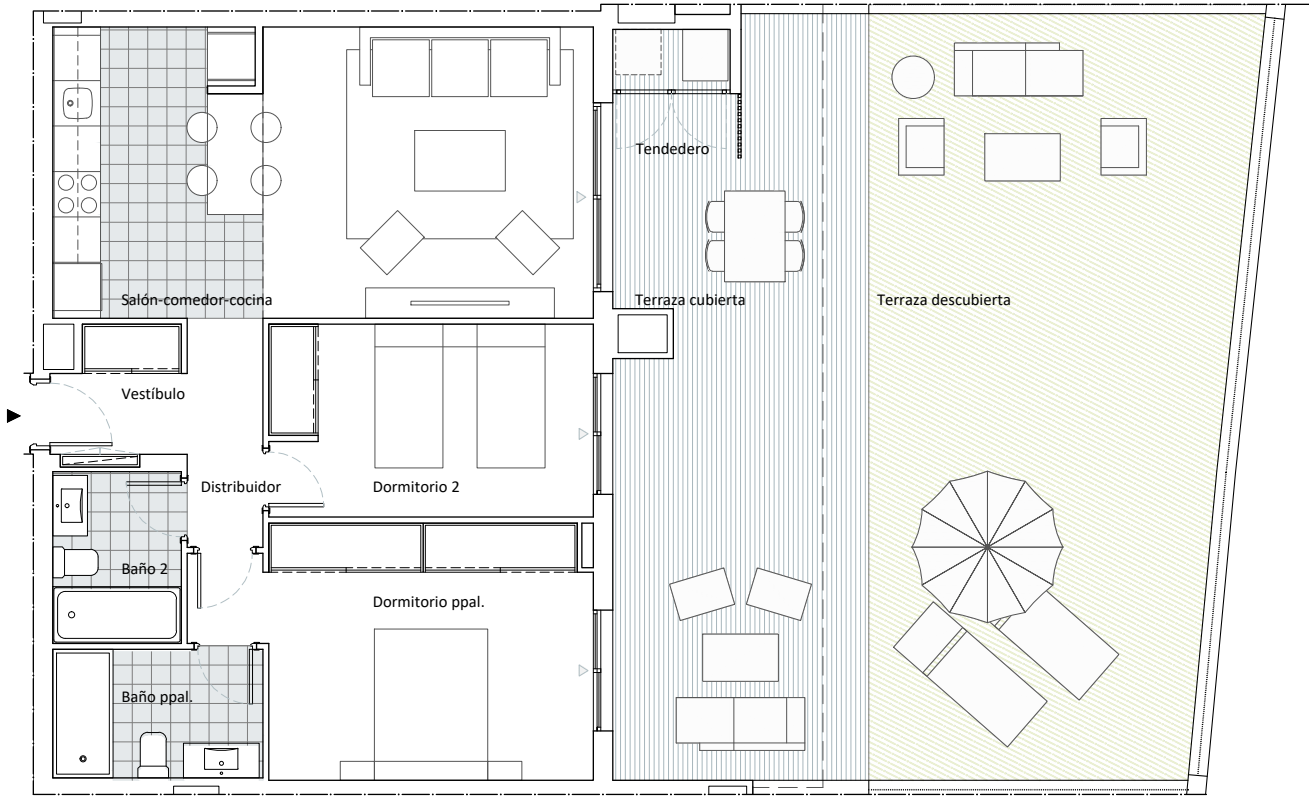

EL PRESENTE DOCUMENTO ES DE CARÁCTER INFORMATIVO Y PODRÁ EXPERIMENTAR VARIACIONES POR EXIGENCIAS DEL PROYECTO. TODO EL MOBILIARIO, INCLUIDO EL DE LA COCINA, ES MERAMENTE DECORATIVO. LAS SUPERFICIES EXPRESADAS SON APROXIMADAS, PUDIENDO EXPERIMENTAR MODIFICACIONES EN EL DESARROLLO DE LA EJECUCIÓN DE LAS OBRAS.

PROMUEVE: Realia Business

