

## T01

3 Dormitorios  
Escala 1/75 en A3

Ubicada en planta Primera

### Superficies

#### SUPERFICIE VIVIENDA

Útil	118,37 m <sup>2</sup>
Construida	156,23 m <sup>2</sup>

#### SUPERFICIES INTERIORES

Vestíbulo	4,87 m <sup>2</sup>
Salón-Comedor	26,71 m <sup>2</sup>
Cocina	10,35 m <sup>2</sup>
Closet	2,30 m <sup>2</sup>
Distribuidor	3,59 m <sup>2</sup>
Dormitorio principal	11,81 m <sup>2</sup>
Vestidor	3,44 m <sup>2</sup>
Baño principal	4,35 m <sup>2</sup>
Dormitorio 2	11,13 m <sup>2</sup>
Dormitorio 3	11,18 m <sup>2</sup>
Baño 2	3,86 m <sup>2</sup>

**TOTAL SUPERFICIE INTERIOR 93,59 m<sup>2</sup>**

#### SUPERFICIE ÚTIL EXTERIOR

Terraza cubierta	22,14 m <sup>2</sup>
Tendedero	2,64 m <sup>2</sup>



**TOTAL SUP. ÚTIL EXTERIOR CUBIERTA 24,78 m<sup>2</sup>**

Terraza descubierta1	3,81 m <sup>2</sup>
Terraza descubierta2	12,66 m <sup>2</sup>


**TOTAL SUP. ÚTIL EXTERIOR DESCUBIERTA 16,47 m<sup>2</sup>**

#### SUPERFICIE CONSTRUIDA EXTERIOR

<b>TOTAL SUP. CONSTRUIDA EXTERIOR CUBIERTA</b>	<b>27,02 m<sup>2</sup></b>
<b>TOTAL SUP. CONSTRUIDA EXTERIOR DESCUBIERTA</b>	<b>19,22 m<sup>2</sup></b>

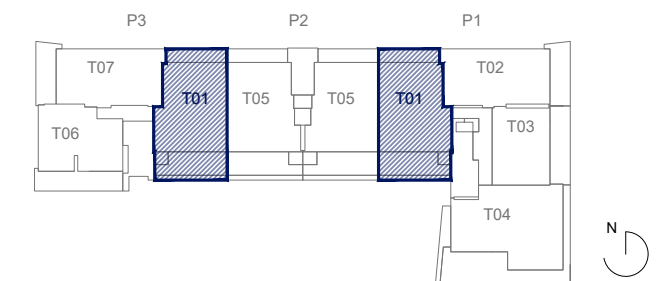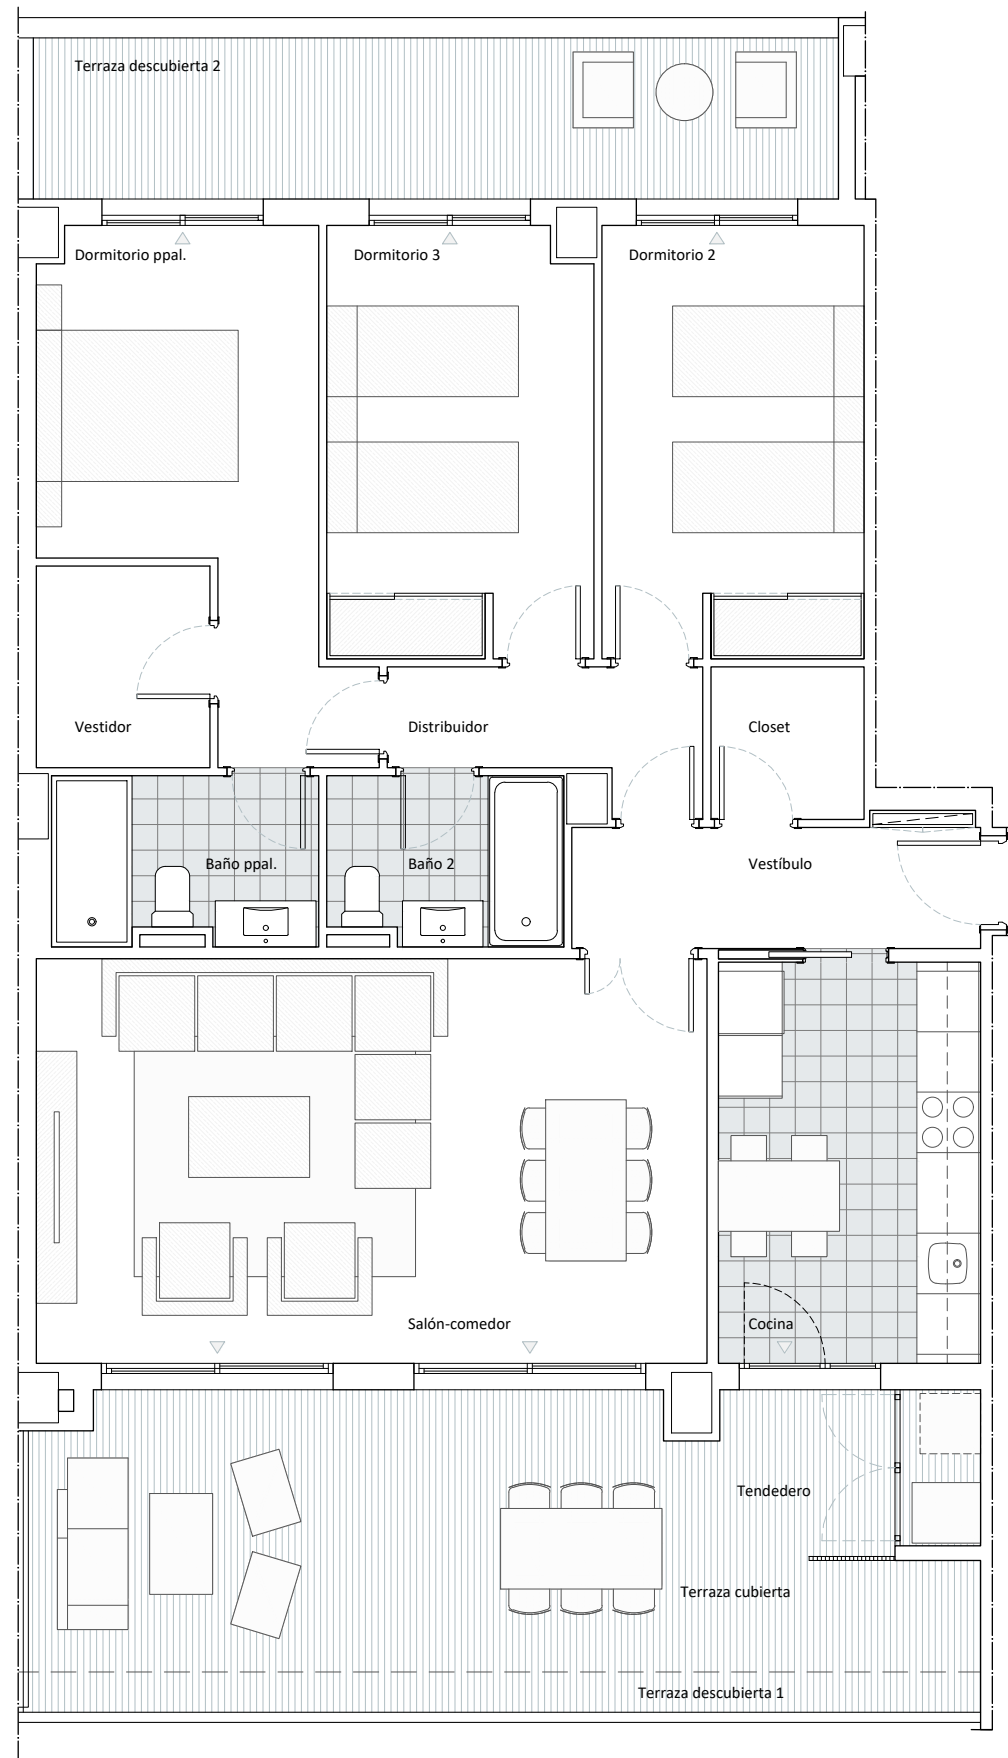

ESCALA GRÁFICA

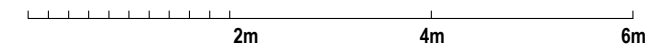

EL PRESENTE DOCUMENTO ES DE CARÁCTER INFORMATIVO Y PODRÁ EXPERIMENTAR VARIACIONES POR EXIGENCIAS DEL PROYECTO. TODO EL MOBILIARIO, INCLUIDO EL DE LA COCINA, ES MERAMENTE DECORATIVO. LAS SUPERFICIES EXPRESADAS SON APROXIMADAS, PUDIENDO EXPERIMENTAR MODIFICACIONES EN EL DESARROLLO DE LA EJECUCIÓN DE LAS OBRAS.

PROMUEVE: Realia Business

**REALIA**