

T02

3 Dormitorios
Escala 1/75 en A3

Ubicada de planta Primera a Séptima

Superficies

SUPERFICIE VIVIENDA

Útil	113,55 m ²
Construida	149,82 m ²

SUPERFICIES INTERIORES

Vestíbulo	8,40 m ²
Salón-Comedor	23,95 m ²
Cocina	10,63 m ²
Distribuidor	3,70 m ²
Dormitorio principal	11,67 m ²
Vestidor	3,20 m ²
Baño principal	4,42 m ²
Dormitorio 2	11,46 m ²
Dormitorio 3	10,59 m ²
Baño 2	3,99 m ²

TOTAL SUPERFICIE INTERIOR 92,01 m²



SUPERFICIE ÚTIL EXTERIOR

Terraza cubierta	18,90 m ²
Tendedero	2,64 m ²


TOTAL SUP. ÚTIL EXTERIOR CUBIERTA 21,54 m²

SUPERFICIE CONSTRUIDA EXTERIOR

TOTAL SUP. CONSTRUIDA EXTERIOR CUBIERTA 23,57 m²

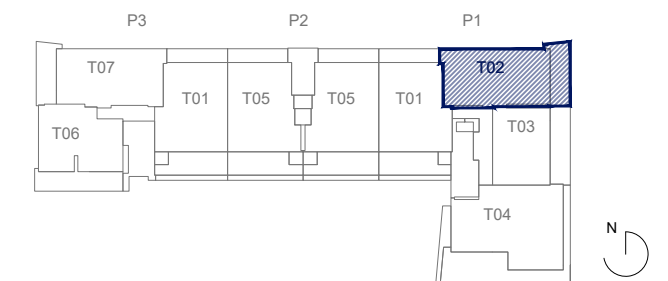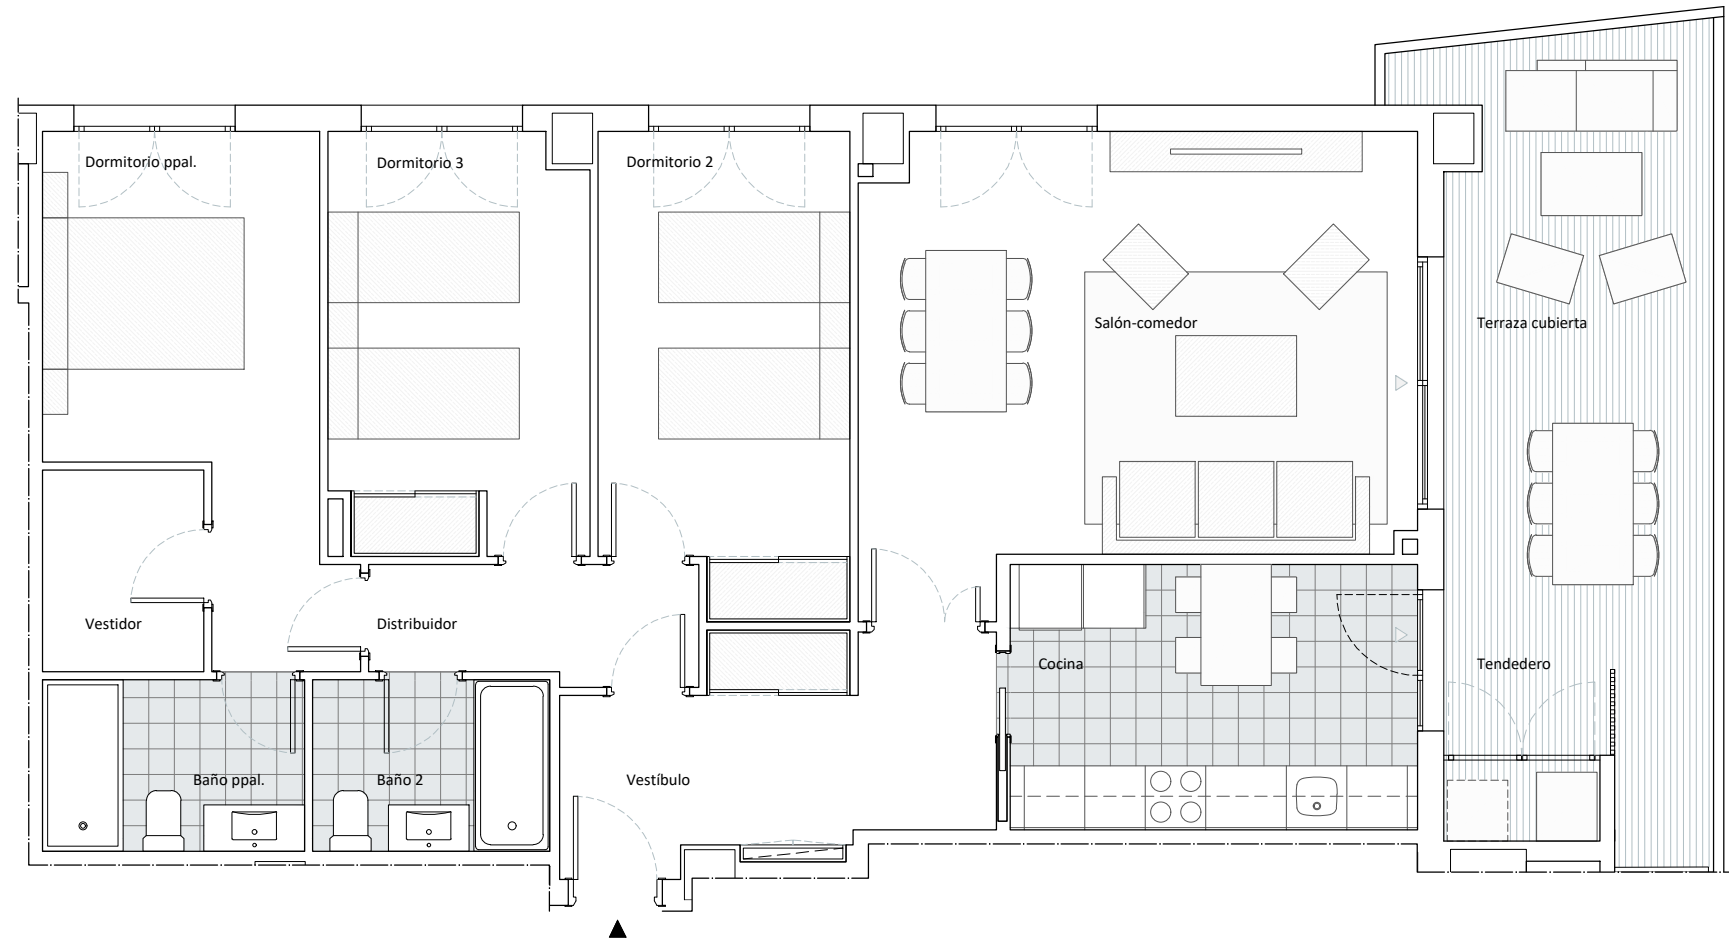

ESCALA GRÁFICA

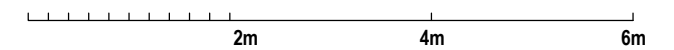

EL PRESENTE DOCUMENTO ES DE CARÁCTER INFORMATIVO Y PODRÁ EXPERIMENTAR VARIACIONES POR EXIGENCIAS DEL PROYECTO. TODO EL MOBILIARIO, INCLUIDO EL DE LA COCINA, ES MERAMENTE DECORATIVO. LAS SUPERFICIES EXPRESADAS SON APROXIMADAS, PUDIENDO EXPERIMENTAR MODIFICACIONES EN EL DESARROLLO DE LA EJECUCIÓN DE LAS OBRAS.

PROMUEVE: Realia Business

REALIA