

borobia II

SAN JUAN DE AZNALFARACHE

B2

3 Dormitorios
Escala 1/75 en A3

1 ud. Ubicada en planta baja

Superficies

SUPERFICIE VIVIENDA

Útil	84.65 m ²
Construida	113.23 m ²
Sup. Útil (Según Decreto 218/2005)	80.93 m ²
Sup. Construida (Según Decreto 218/2005)	110.79 m ²

SUPERFICIES INTERIORES



Salón Comedor	19.50 m ²
Vestíbulo	1.92 m ²
Distribuidor	4.74 m ²
Baño 1	3.72 m ²
Baño 2	3.54 m ²
Cocina	8.40 m ²
Dormitorio 1	13.17 m ²
Dormitorio 2	9.35 m ²
Dormitorio 3	9.23 m ²
TOTAL SUPERFICIE INTERIOR	73.57 m²

SUPERFICIE ÚTIL EXTERIOR

Terraza Cubierta	11.08 m ²
TOTAL SUP. ÚTIL EXTERIOR CUBIERTA	11.08 m²
Terraza Descubierta	48.18 m ²
Sup. exterior descubierta	19.70 m ²
TOTAL SUP. ÚTIL EXTERIOR DESCUBIERTA	67.88 m²

SUPERFICIE CONSTRUIDA EXTERIOR

Terraza Cubierta	11.08 m ²
TOTAL SUP. CONS. EXTERIOR CUBIERTA	11.08 m²
Terraza Descubierta	51.33 m ²
Sup. exterior descubierta	22.79 m ²
TOTAL SUP. CONS. EXTERIOR DESCUBIERTA	74.12 m²

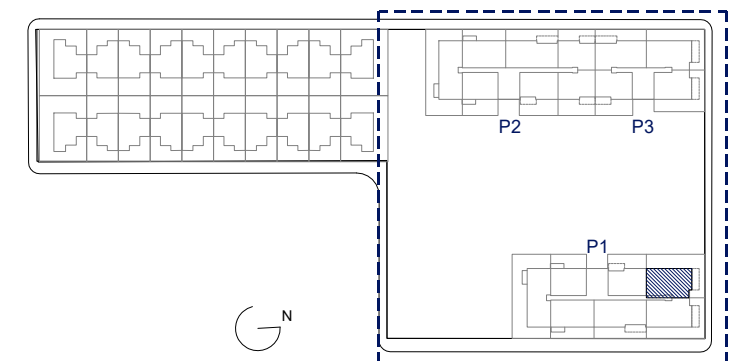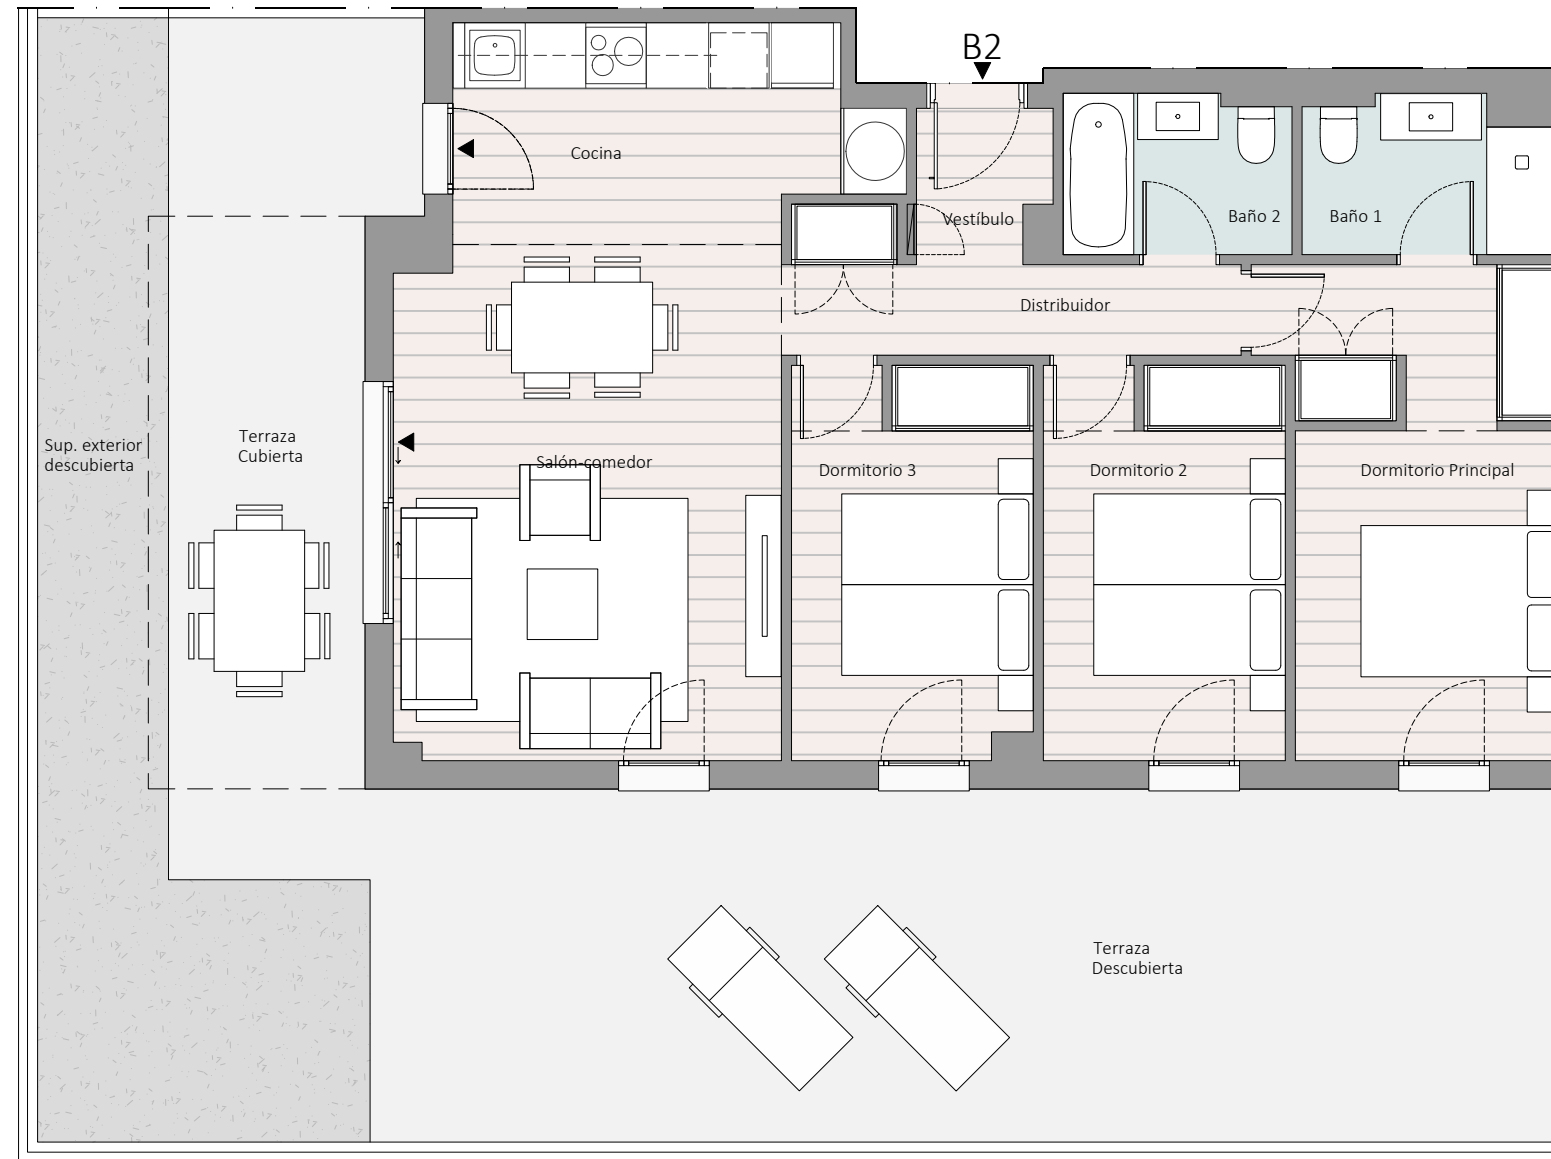

ESCALA GRÁFICA



EL PRESENTE DOCUMENTO ES DE CARÁCTER INFORMATIVO Y PODRÁ EXPERIMENTAR VARIACIONES POR EXIGENCIAS DEL PROYECTO. TODO EL MOBILIARIO, INCLUIDO EL DE LA COCINA, ES MERAMENTE DECORATIVO. LAS SUPERFICIES EXPRESADAS SON APROXIMADAS, PUDIENDO EXPERIMENTAR MODIFICACIONES EN EL DESARROLLO DE LA EJECUCIÓN DE LAS OBRAS.

PROMUEVE: Realia Business

REALIA