

borobia II

SAN JUAN DE AZNALFARACHE

B7.1

2 Dormitorios
Escala 1/75 en A3

1 ud. Ubicada en planta baja

Superficies

SUPERFICIE VIVIENDA

Útil	63.00 m ²
Construida	84.37 m ²
Sup. Útil (Según Decreto 218/2005)	64.17 m ²
Sup. Construida (Según Decreto 218/2005)	86.51 m ²

SUPERFICIES INTERIORES



Salón Comedor	19.72 m ²
Vestíbulo	2.22 m ²
Distribuidor	2.39 m ²
Baño 1	3.50 m ²
Baño 2	3.46 m ²
Cocina	5.64 m ²
Dormitorio 1	11.56 m ²
Dormitorio 2	9.85 m ²
TOTAL SUPERFICIE INTERIOR	58.34 m²

SUPERFICIE ÚTIL EXTERIOR

Terraza Cubierta	4.66 m ²
TOTAL SUP. ÚTIL EXTERIOR CUBIERTA	4.66 m²
Terraza Descubierta	7.98 m ²
Sup. exterior descubierta	20.84 m ²
TOTAL SUP. ÚTIL EXTERIOR DESCUBIERTA	28.82 m²

SUPERFICIE CONSTRUIDA EXTERIOR

Terraza Cubierta	4.66 m ²
TOTAL SUP. CONS. EXTERIOR CUBIERTA	4.66 m²
Terraza Descubierta	8.29 m ²
Sup. exterior descubierta	23.21 m ²
TOTAL SUP. CONS. EXTERIOR DESCUBIERTA	31.50 m²

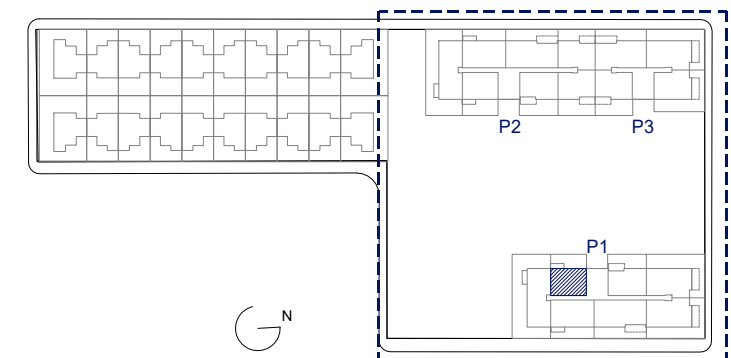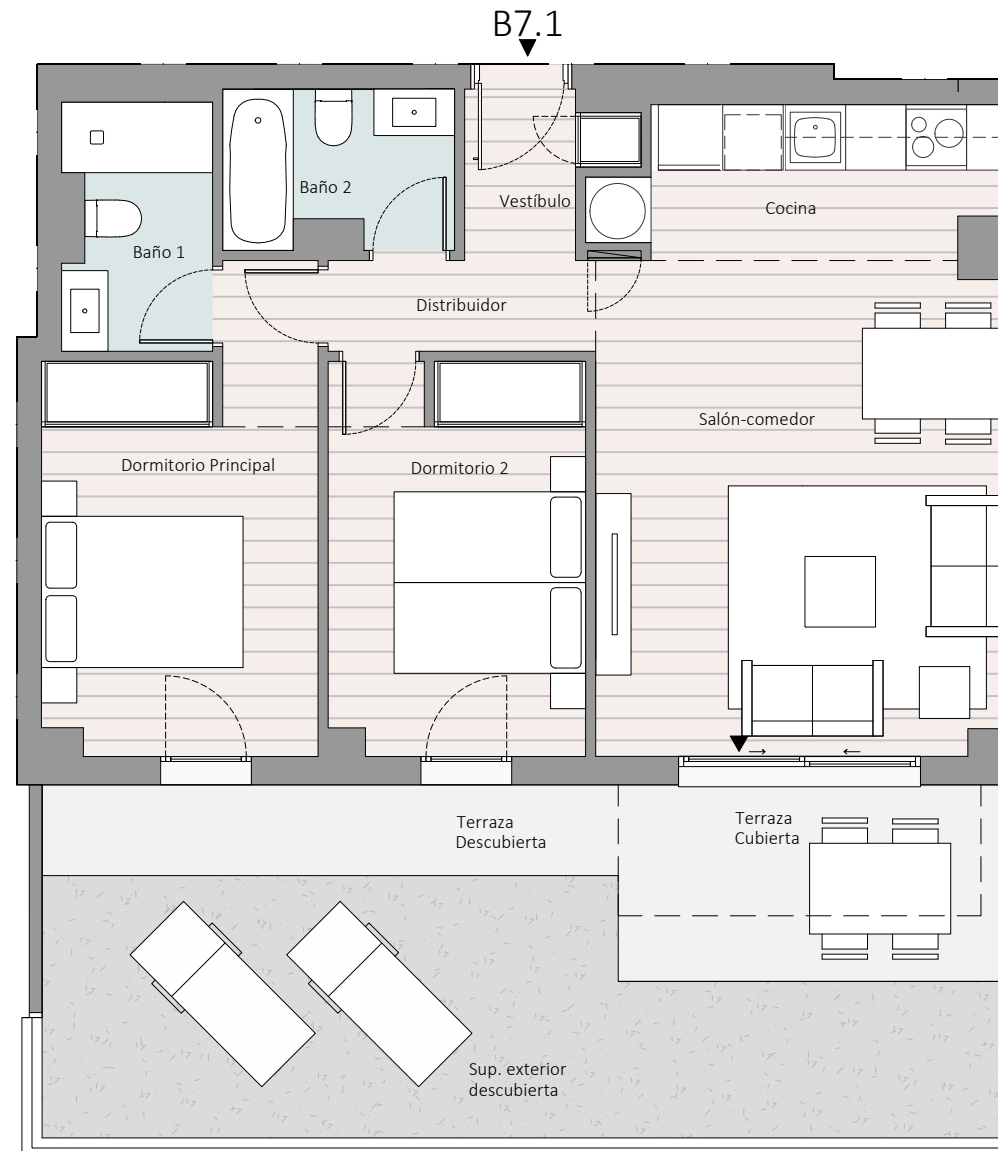

ESCALA GRÁFICA



EL PRESENTE DOCUMENTO ES DE CARÁCTER INFORMATIVO Y PODRÁ EXPERIMENTAR VARIACIONES POR EXIGENCIAS DEL PROYECTO. TODO EL MOBILIARIO, INCLUIDO EL DE LA COCINA, ES MERAMENTE DECORATIVO. LAS SUPERFICIES EXPRESADAS SON APROXIMADAS, PUDIENDO EXPERIMENTAR MODIFICACIONES EN EL DESARROLLO DE LA EJECUCIÓN DE LAS OBRAS.

PROMUEVE: Realia Business

REALIA