

borobia II

SAN JUAN DE AZNALFARACHE

Uh10

3 Dormitorios
Escala 1/75 en A3

4 uds. Ubicada en planta baja

Superficies

SUPERFICIE VIVIENDA

| | |
|--|-----------------------|
| Útil | 98.66 m ² |
| Construida | 120.62 m ² |
| Sup. Útil (Según Decreto 218/2005) | 104.62 m ² |
| Sup. Construida (Según Decreto 218/2005) | 128.61 m ² |

SUPERFICIES INTERIORES

| | |
|---------------|----------------------|
| Salón Comedor | 24.64 m ² |
| Vestíbulo | 3.51 m ² |
| Escaleras | 5.43 m ² |
| Distribuidor | 4.74 m ² |
| Baño 1 | 3.85 m ² |
| Baño 2 | 4.05 m ² |
| Baño 3 | 2.72 m ² |
| Cocina | 9.61 m ² |
| Dormitorio 1 | 15.66 m ² |
| Dormitorio 2 | 11.83 m ² |
| Dormitorio 3 | 9.07 m ² |


TOTAL SUPERFICIE INTERIOR 95.11 m²

SUPERFICIE ÚTIL EXTERIOR

| | |
|---|----------------------------|
| Terraza Cubierta | 3.55 m ² |
| TOTAL SUP. ÚTIL EXTERIOR CUBIERTA | 3.55 m² |
| Terraza Descubierta | 22.02 m ² |
| Superficie exterior 1 | 31.18 m ² |
| Superficie exterior 2 | 19.18 m ² |
| TOTAL SUP. ÚTIL EXTERIOR DESCUBIERTA | 72.38 m² |


SUPERFICIE CONSTRUIDA EXTERIOR

| | |
|--|----------------------------|
| Terraza Cubierta | 3.62 m ² |
| TOTAL SUP. CONS. EXTERIOR CUBIERTA | 3.62 m² |
| Terraza Descubierta | 22.60 m ² |
| Superficie exterior 1 | 35.17 m ² |
| Superficie exterior 2 | 20.49 m ² |
| TOTAL SUP. CONS. EXTERIOR DESCUBIERTA | 78.26 m² |

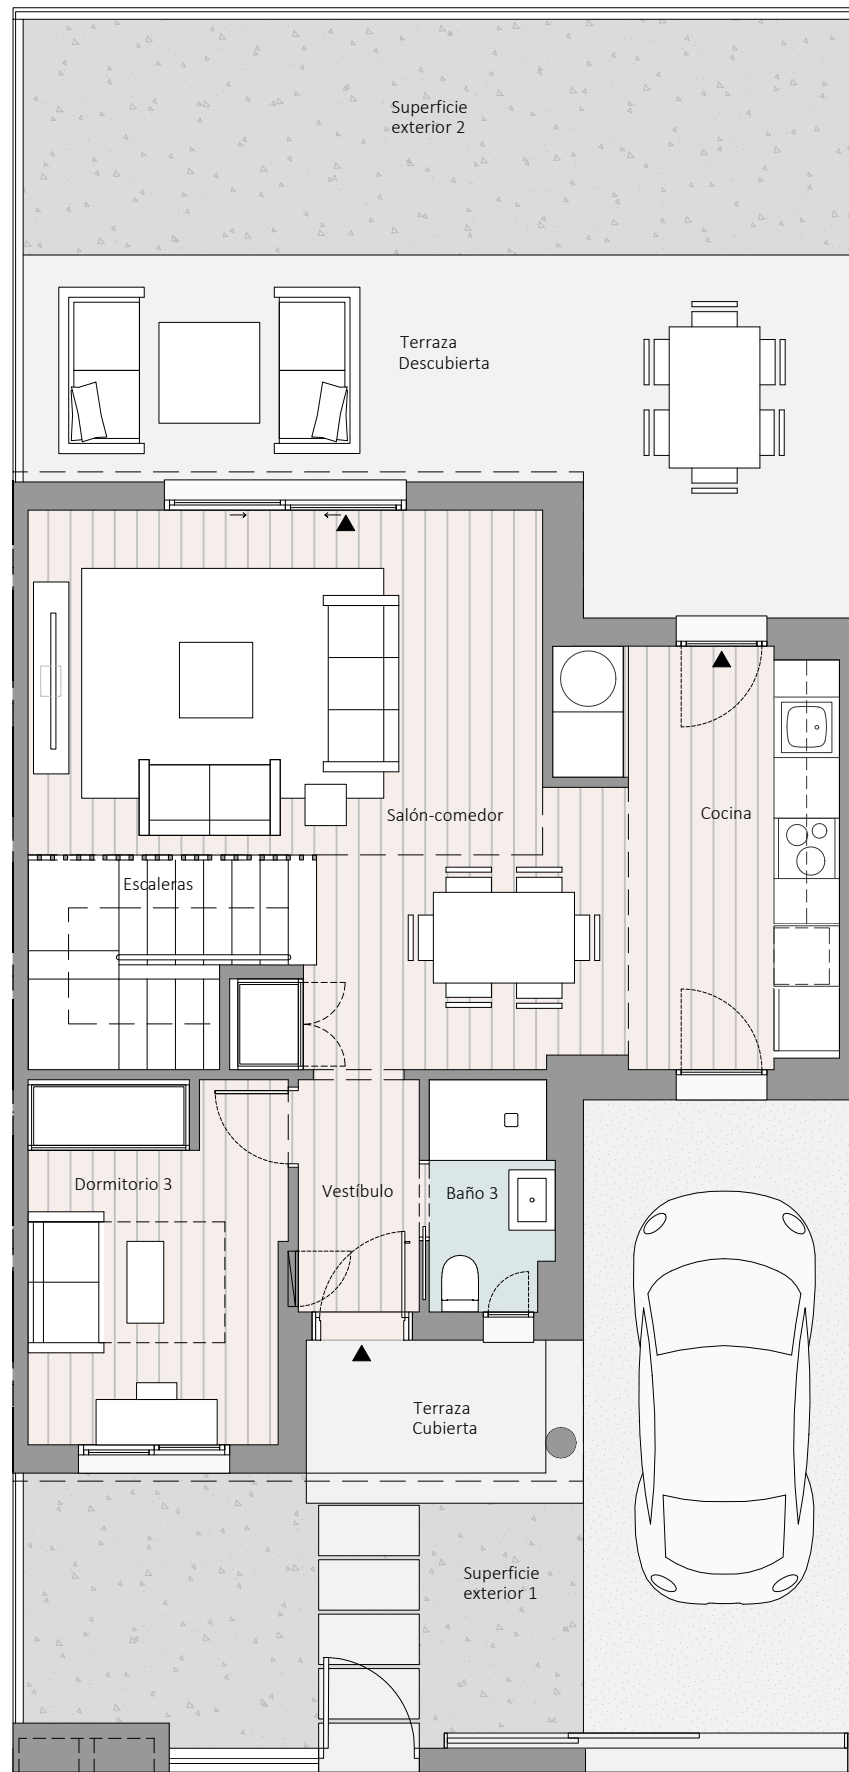


PLANTA BAJA

Uh10

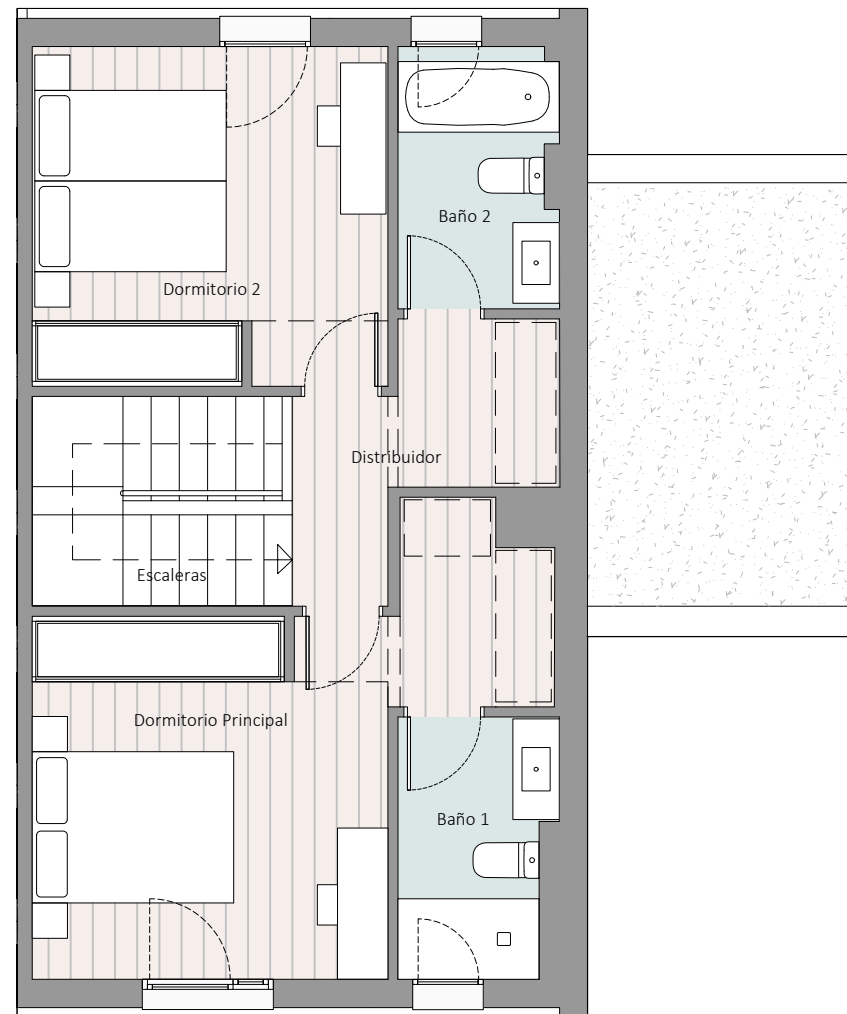

PLANTA PRIMERA

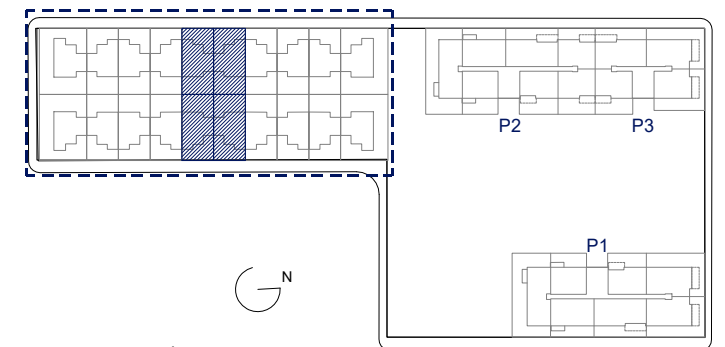

ESCALA GRÁFICA



EL PRESENTE DOCUMENTO ES DE CARÁCTER INFORMATIVO Y PODRÁ EXPERIMENTAR VARIACIONES POR EXIGENCIAS DEL PROYECTO. TODO EL MOBILIARIO, INCLUIDO EL DE LA COCINA, ES MERAMENTE DECORATIVO. LAS SUPERFICIES EXPRESADAS SON APROXIMADAS, PUDIENDO EXPERIMENTAR MODIFICACIONES EN EL DESARROLLO DE LA EJECUCIÓN DE LAS OBRAS.

PROMUEVE: Realia Business

REALIA