



## B4

3 Dormitorios  
Escala 1/75 en A3

1 ud. Ubicada en planta BAJA

### Superficies

SUPERFICIE VIVIENDA	
Útil	82,23 m <sup>2</sup>
Construida	114,07 m <sup>2</sup>
SUPERFICIES INTERIORES	
Vestíbulo	1,99 m <sup>2</sup>
Estar comedor cocina	33,20 m <sup>2</sup>
Distribuidor	4,75 m <sup>2</sup>
Dormitorio 1	13,44 m <sup>2</sup>
Dormitorio 2	9,76 m <sup>2</sup>
Dormitorio 3	9,59 m <sup>2</sup>
Cuarto de baño 1	4,27 m <sup>2</sup>
Cuarto de baño 2	4,13 m <sup>2</sup>
Cuarto utilidades	1,10 m <sup>2</sup>
<b>TOTAL SUPERFICIE INTERIOR</b>	<b>82,23 m<sup>2</sup></b>
SUPERFICIE ÚTIL EXTERIOR	
Terraza descubierta 1	59,69 m <sup>2</sup>
<b>TOTAL SUP. ÚTIL EXTERIOR DESCUBIERTA</b>	<b>59,69 m<sup>2</sup></b>
SUPERFICIE CONSTRUIDA EXTERIOR	
Terraza descubierta	63,93 m <sup>2</sup>
<b>TOTAL SUP. CONS. EXTERIOR DESCUBIERTA</b>	<b>63,93 m<sup>2</sup></b>

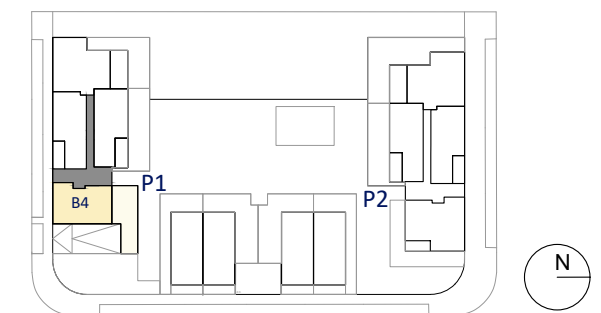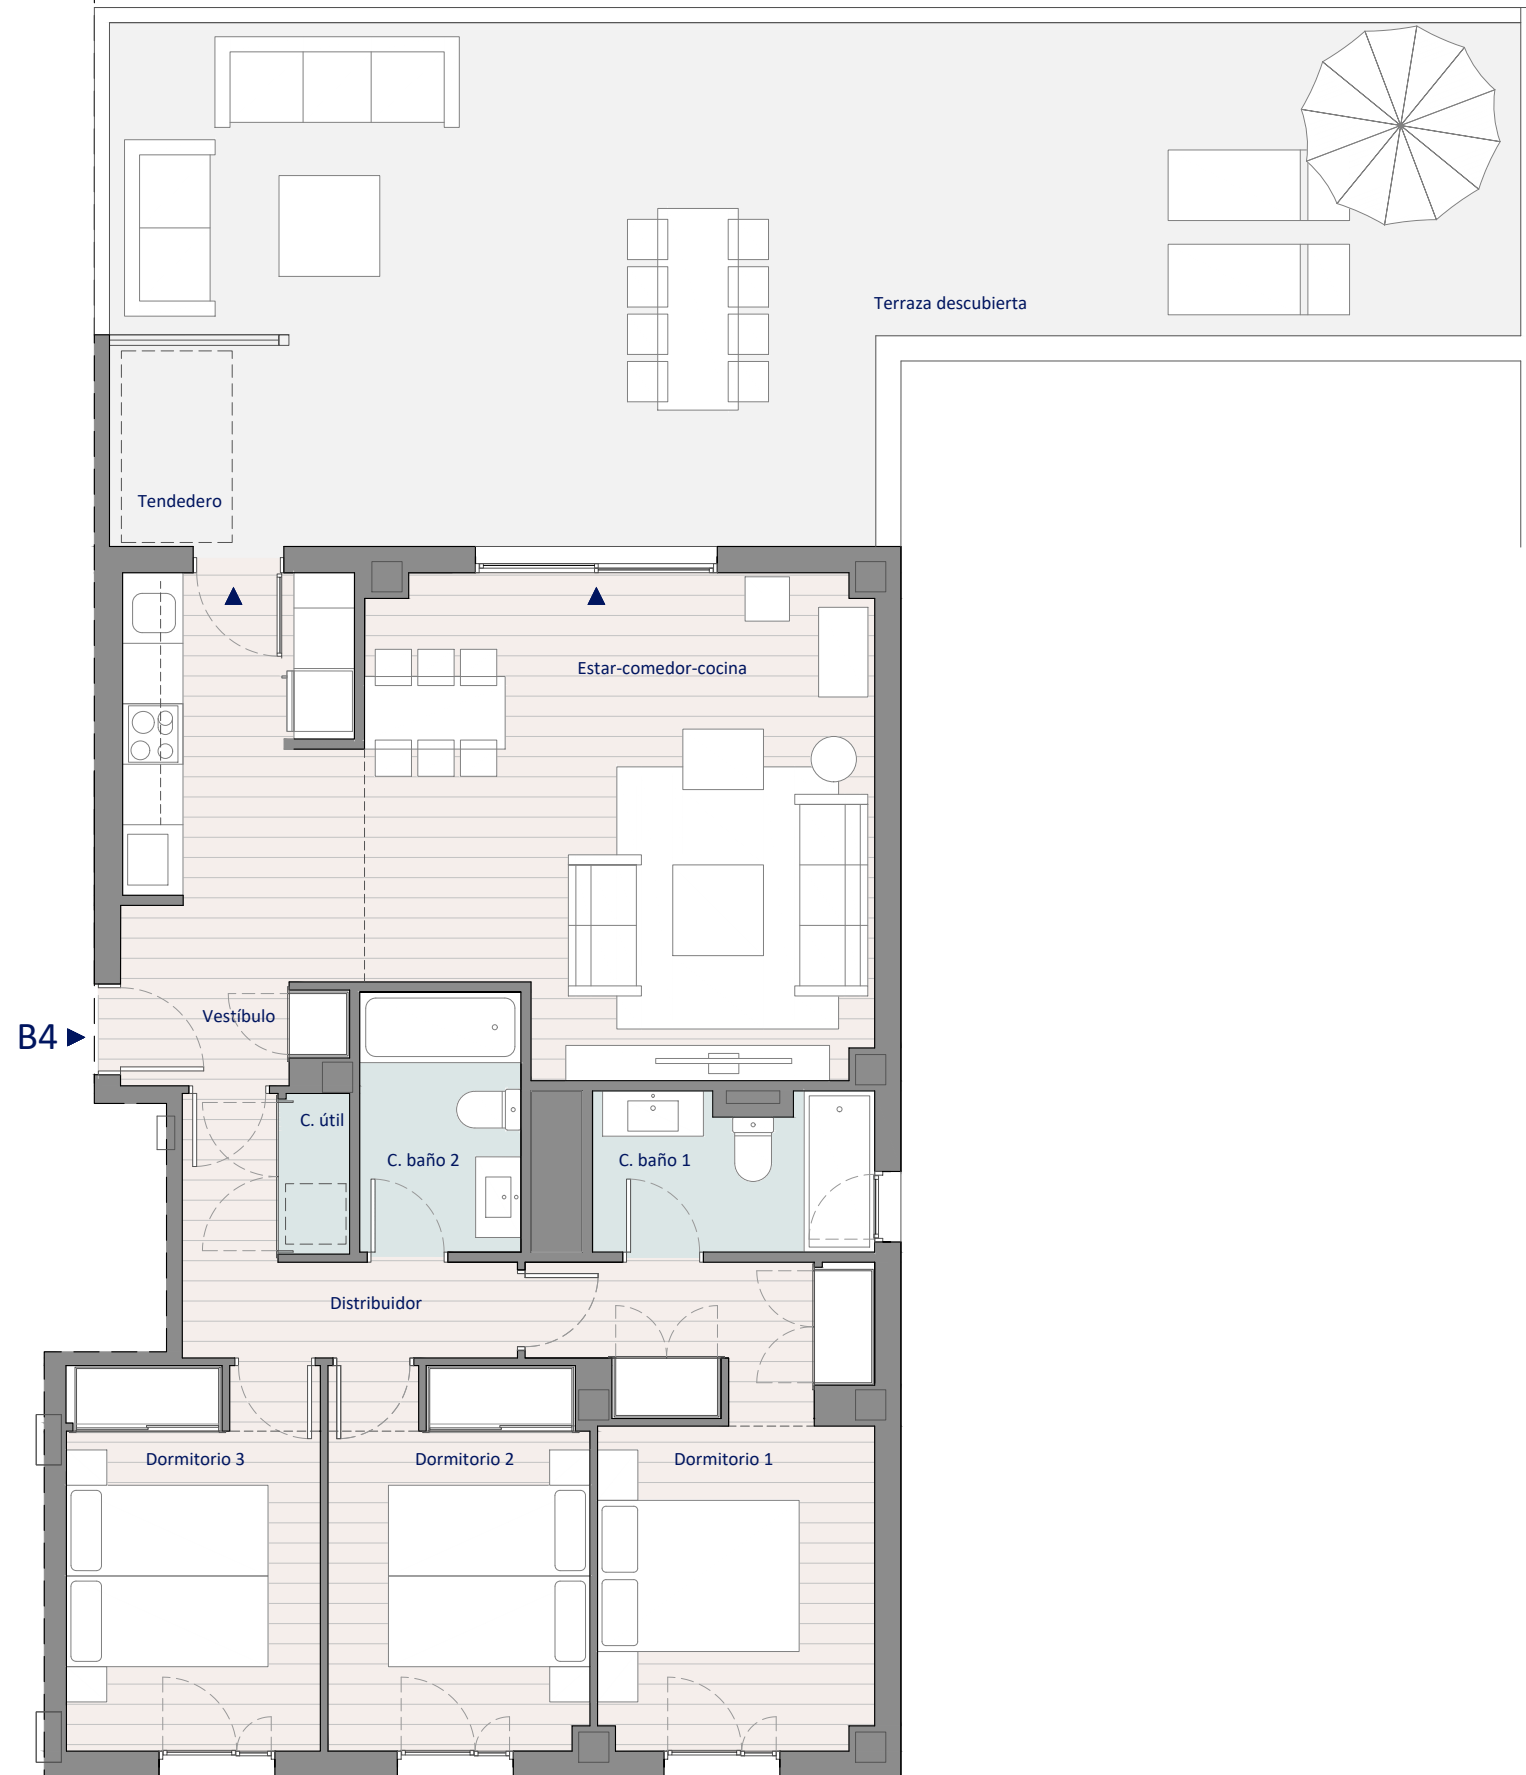

EL PRESENTE DOCUMENTO ES DE CARÁCTER INFORMATIVO Y PODRÁ EXPERIMENTAR VARIACIONES O EXIGENCIAS DEL PROYECTO. TODO EL MOBILIARIO, INCLUIDO EL DE LA COCINA, ES MERAMENTE DECORATIVO. LAS SUPERFICIES EXPRESADAS SON APROXIMADAS, PUDIENDO EXPERIMENTAR MODIFICACIONES EN EL DESARROLLO DE LA EJECUCIÓN DE LAS OBRAS.

PROMUEVE: Realia Business

**REALIA**