

natura II

SANTA BÁRBARA

B02

3 Dormitorios
Escala 1/75 en A3

Bloque B1 / B2

Ubicada en planta Baja

Superficies

SUPERFICIE VIVIENDA

Útil	81,48 m ²
Construida	114,86 m ²

SUPERFICIES INTERIORES

Salón/Comedor	21,73 m ²
Recibidor	3,56 m ²
Distribuidor	4,69 m ²
Baño 1	4,41 m ²
Baño 2	3,75 m ²
Cocina	9,04 m ²
Lavandería	1,64 m ²
Dormitorio 1	14,11 m ²
Dormitorio 2	9,25 m ²
Dormitorio 3	9,30 m ²

TOTAL SUPERFICIE INTERIOR 81,48 m²

SUPERFICIE ÚTIL EXTERIOR



Terraza Descubierta	22,57 m ²
Terraza Descubierta 2	100,87 m ²

TOTAL SUP. ÚTIL EXTERIOR DESCUBIERTA 123,44 m²

SUPERFICIE CONSTRUIDA EXTERIOR

Terraza Descubierta	23,77 m ²
Terraza Descubierta 2	106,19 m ²

TOTAL SUP. CONSTRUIDA EXTERIOR DESCUBIERTA 129,96 m²

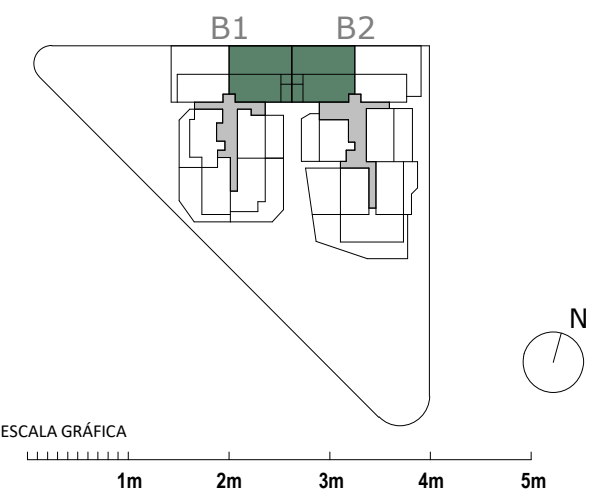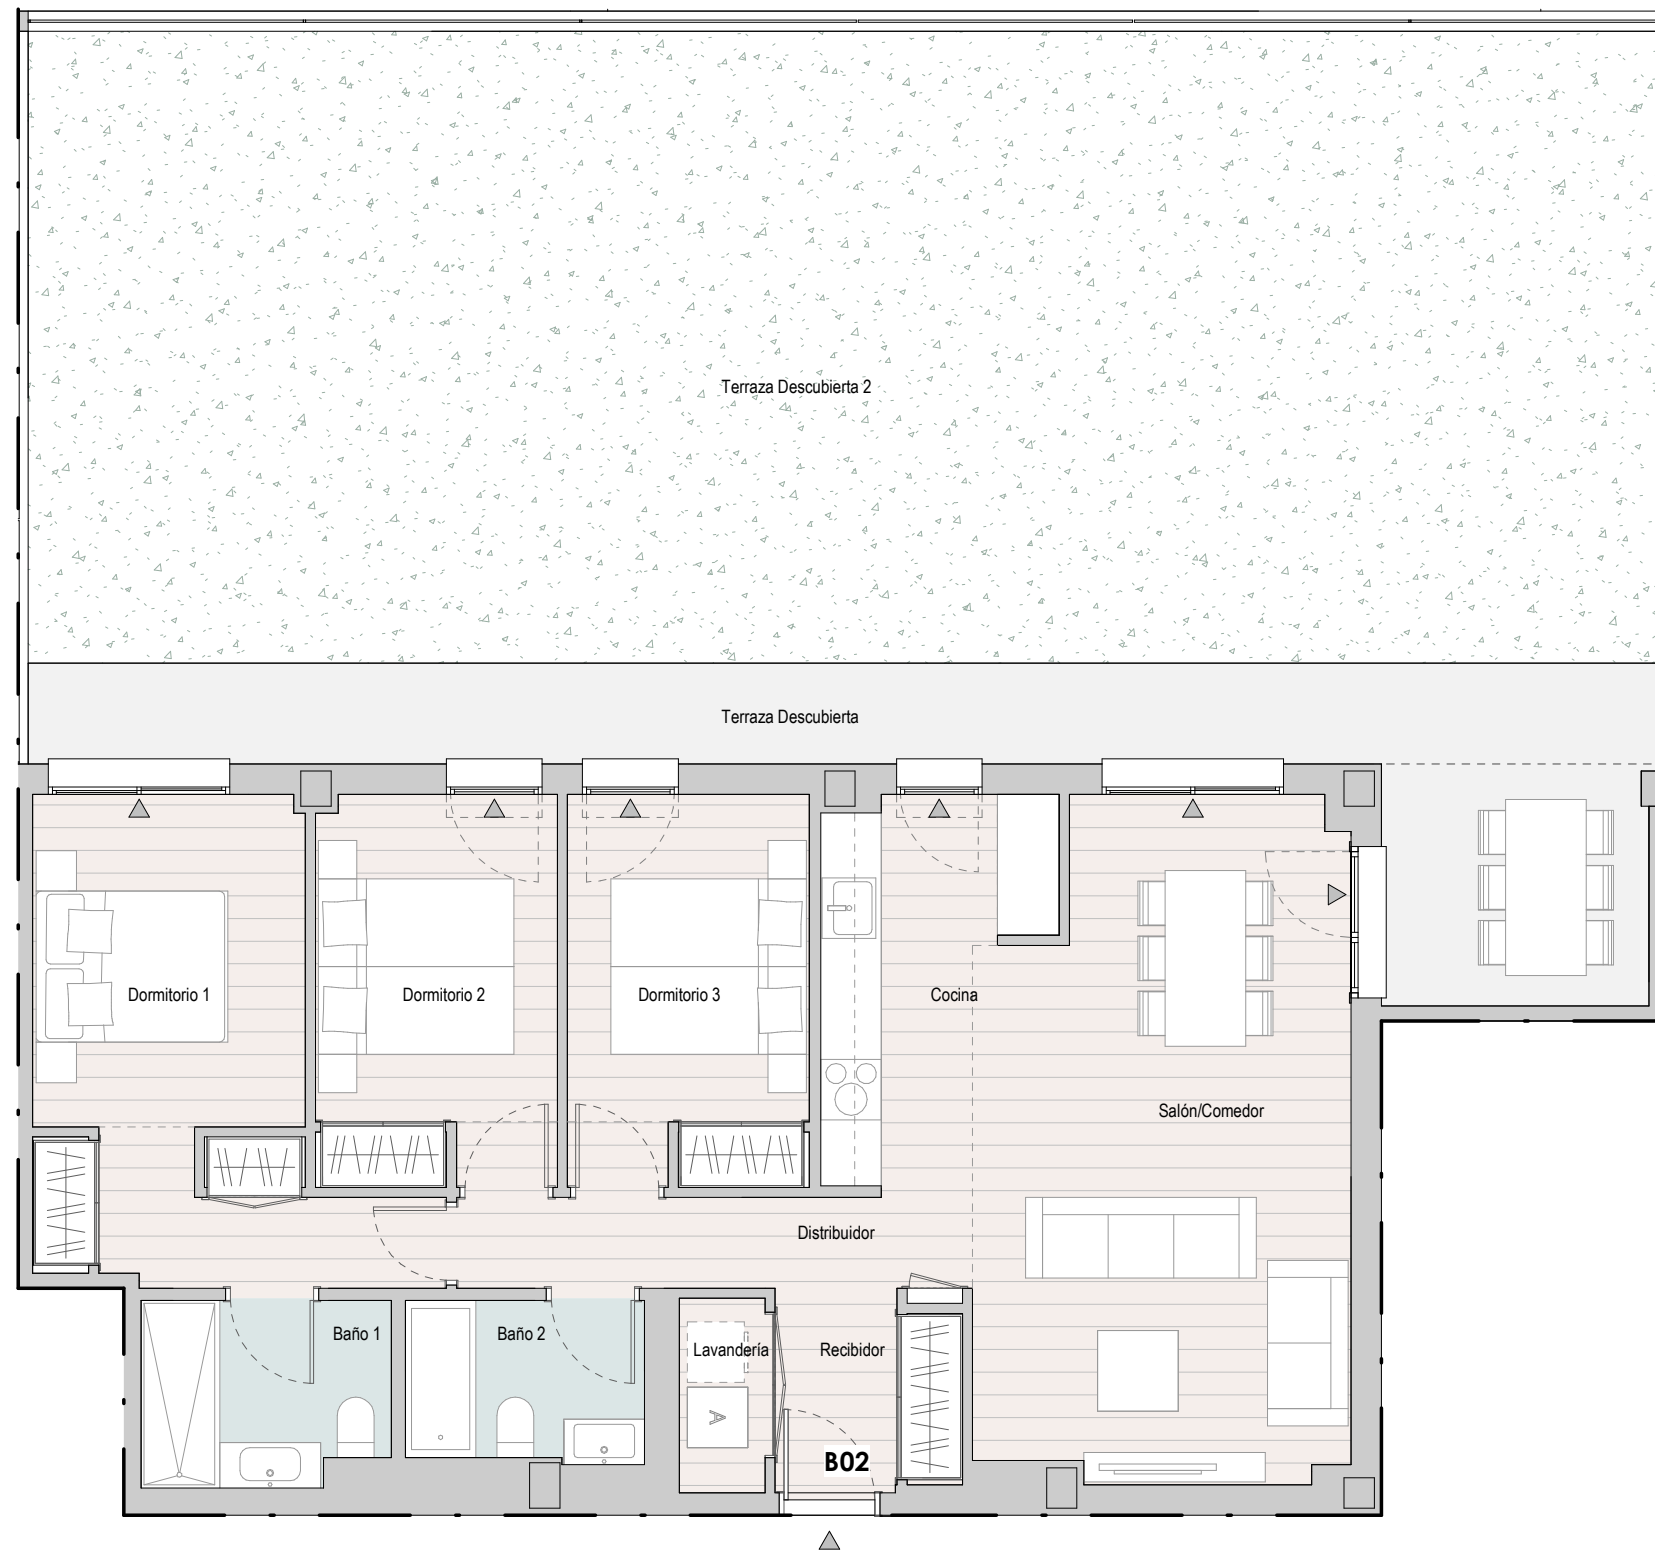

EL PRESENTE DOCUMENTO ES DE CARÁCTER INFORMATIVO Y PODRÁ EXPERIMENTAR VARIACIONES POR EXIGENCIAS DEL PROYECTO. TODO EL MOBILIARIO, INCLUIDO EL DE LA COCINA, ES MERAMENTE DECORATIVO. LAS SUPERFICIES EXPRESADAS SON APROXIMADAS, PUDIENDO EXPERIMENTAR MODIFICACIONES EN EL DESARROLLO DE LA EJECUCIÓN DE LAS OBRAS.