

# natura II

SANTA BÁRBARA

## B06

3 Dormitorios  
Escala 1/75 en A3

Bloque B1  
Ubicada en planta Baja

### Superficies

#### SUPERFICIE VIVIENDA

Útil	94,78 m <sup>2</sup>
Construida	131,52 m <sup>2</sup>

#### SUPERFICIES INTERIORES

Salón/Comedor	25,25 m <sup>2</sup>
Recibidor	3,89 m <sup>2</sup>
Distribuidor	3,91 m <sup>2</sup>
Baño 1	4,16 m <sup>2</sup>
Baño 2	4,24 m <sup>2</sup>
Cocina	8,13 m <sup>2</sup>
Lavandería	2,43 m <sup>2</sup>
Dormitorio 1	15,38 m <sup>2</sup>
Dormitorio 2	10,16 m <sup>2</sup>
Dormitorio 3	10,03 m <sup>2</sup>

**TOTAL SUPERFICIE INTERIOR 87,58 m<sup>2</sup>**

#### SUPERFICIE ÚTIL EXTERIOR

Alero	3,95 m <sup>2</sup>
Terraza Cubierta	3,25 m <sup>2</sup>

**TOTAL SUP. ÚTIL EXTERIOR CUBIERTA 7,20 m<sup>2</sup>**

Terraza Descubierta	31,72 m <sup>2</sup>
Terraza Descubierta 2	7,27 m <sup>2</sup>

**TOTAL SUP. ÚTIL EXTERIOR DESCUBIERTA 38,99 m<sup>2</sup>**



#### SUPERFICIE CONSTRUIDA EXTERIOR

Alero	4,07 m <sup>2</sup>
Terraza Cubierta	3,50 m <sup>2</sup>

**TOTAL SUP. CONSTRUIDA EXTERIOR CUBIERTA 7,57 m<sup>2</sup>**

Terraza Descubierta	34,58 m <sup>2</sup>
Terraza Descubierta 2	8,30 m <sup>2</sup>

**TOTAL SUP. CONSTRUIDA EXTERIOR DESCUBIERTA 42,88 m<sup>2</sup>**

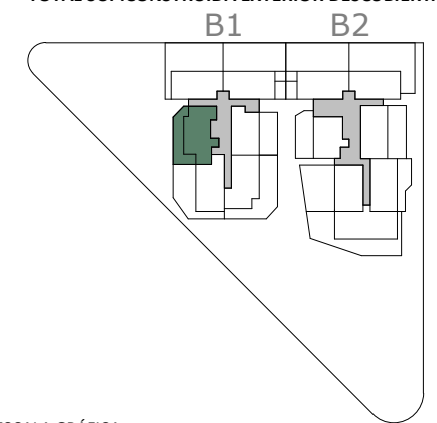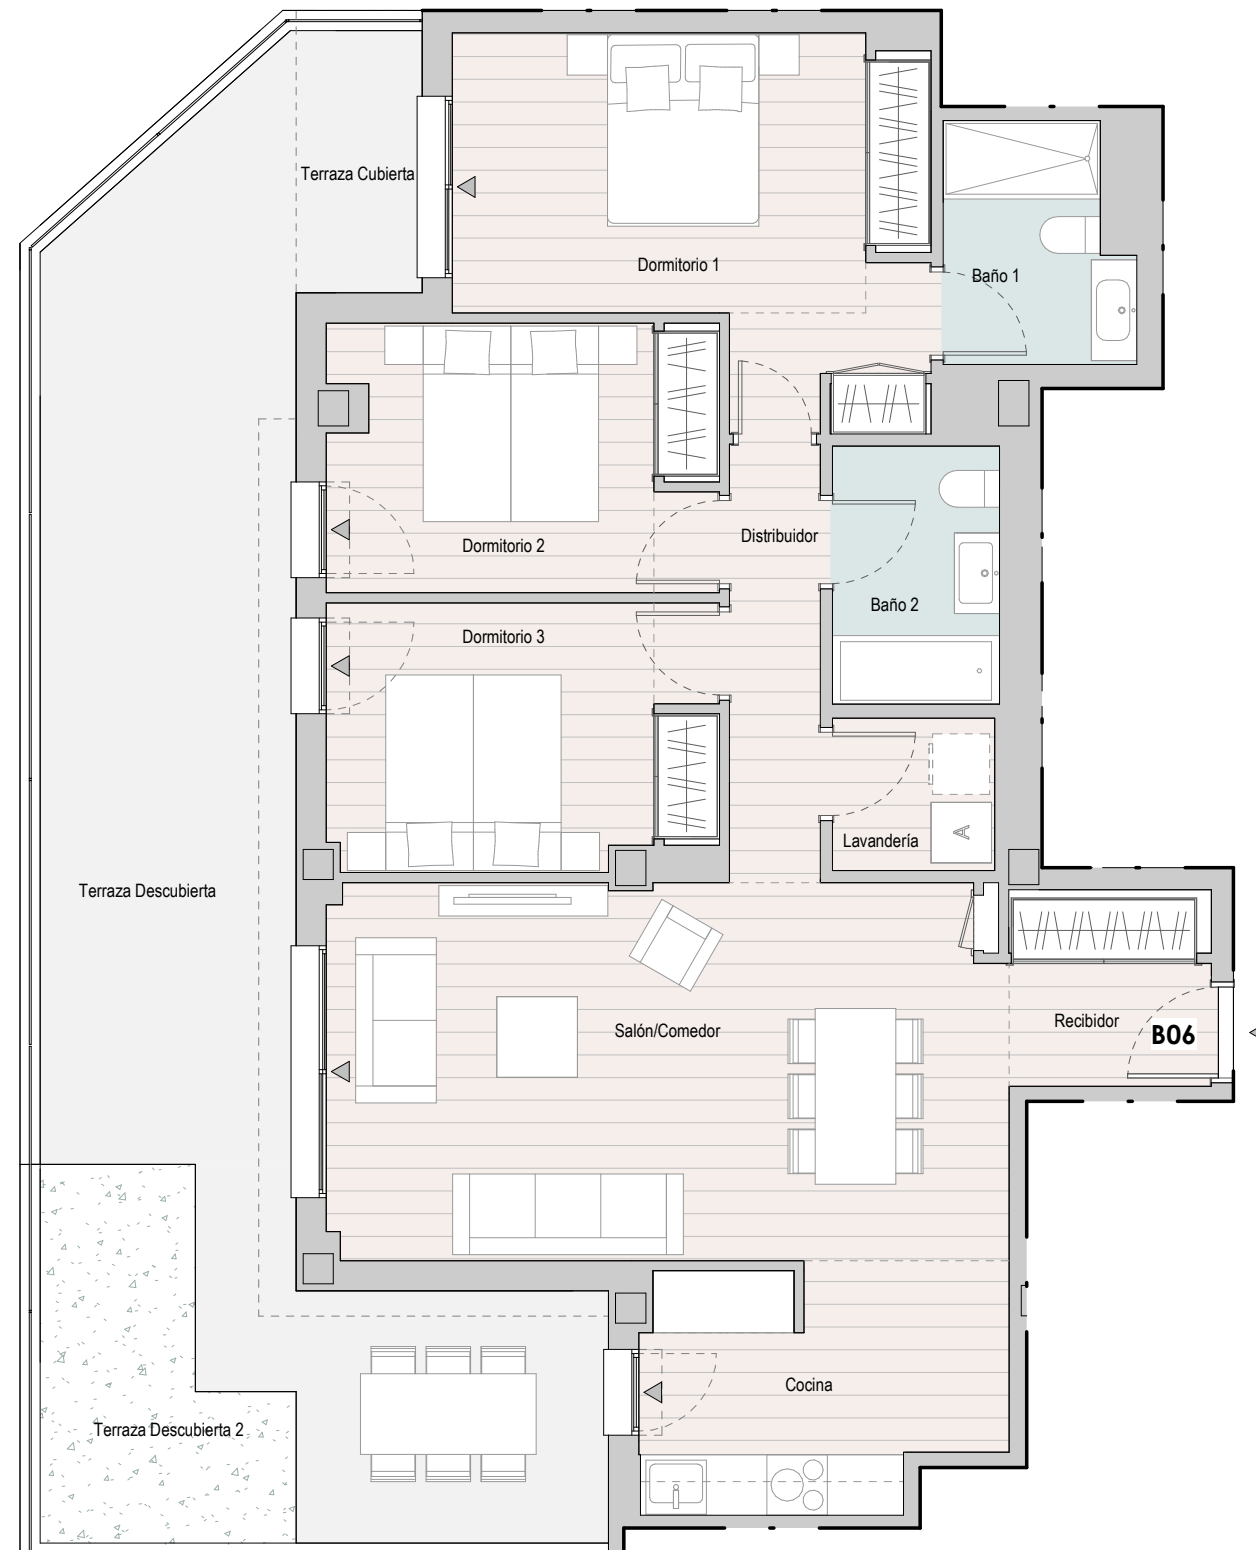

ESCALA GRÁFICA



EL PRESENTE DOCUMENTO ES DE CARÁCTER INFORMATIVO Y PODRÁ EXPERIMENTAR VARIACIONES POR EXIGENCIAS DEL PROYECTO. TODO EL MOBILIARIO, INCLUIDO EL DE LA COCINA, ES MERAMENTE DECORATIVO. LAS SUPERFICIES EXPRESADAS SON APROXIMADAS, PUDIENDO EXPERIMENTAR MODIFICACIONES EN EL DESARROLLO DE LA EJECUCIÓN DE LAS OBRAS.