

# natura II

SANTA BÁRBARA

## T02.1

3 Dormitorios  
Escala 1/75 en A3

Bloque B1 / B2

Ubicada en planta Primera

### Superficies

#### SUPERFICIE VIVIENDA

Útil	82,97 m <sup>2</sup>
Construida	117,36 m <sup>2</sup>

#### SUPERFICIES INTERIORES

Salón/Comedor	24,40 m <sup>2</sup>
Recibidor	3,65 m <sup>2</sup>
Distribuidor	3,93 m <sup>2</sup>
Baño 1	4,44 m <sup>2</sup>
Baño 2	3,71 m <sup>2</sup>
Cocina	6,89 m <sup>2</sup>
Lavandería	1,30 m <sup>2</sup>
Dormitorio 1	14,11 m <sup>2</sup>
Dormitorio 2	9,25 m <sup>2</sup>
Dormitorio 3	9,30 m <sup>2</sup>

**TOTAL SUPERFICIE INTERIOR 80,98 m<sup>2</sup>**

#### SUPERFICIE ÚTIL EXTERIOR


Terraza Cubierta	1,99 m <sup>2</sup>
<b>TOTAL SUP. ÚTIL EXTERIOR CUBIERTA</b>	<b>1,99 m<sup>2</sup></b>

Terraza Descubierta	8,62 m <sup>2</sup>
<b>TOTAL SUP. ÚTIL EXTERIOR DESCUBIERTA</b>	<b>8,62 m<sup>2</sup></b>

#### SUPERFICIE CONSTRUIDA EXTERIOR

Terraza Cubierta	2,16 m <sup>2</sup>
<b>TOTAL SUP. CONSTRUIDA EXTERIOR CUBIERTA</b>	<b>2,16 m<sup>2</sup></b>

Terraza Descubierta	9,62 m <sup>2</sup>
<b>TOTAL SUP. CONSTRUIDA EXTERIOR DESCUBIERTA</b>	<b>9,62 m<sup>2</sup></b>

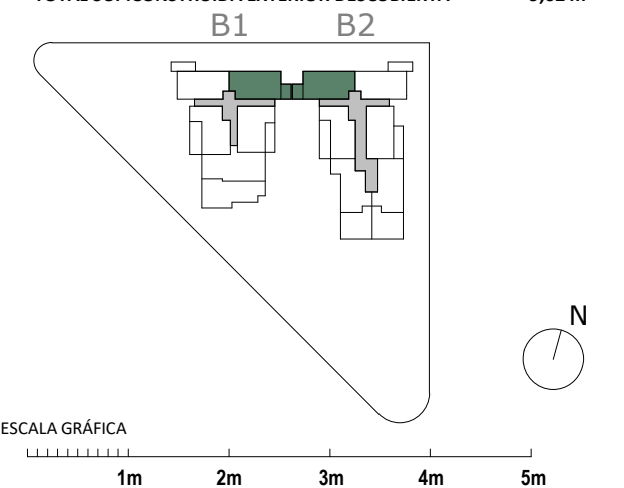

EL PRESENTE DOCUMENTO ES DE CARÁCTER INFORMATIVO Y PODRÁ EXPERIMENTAR VARIACIONES POR EXIGENCIAS DEL PROYECTO. TODO EL MOBILIARIO, INCLUIDO EL DE LA COCINA, ES MERAMENTE DECORATIVO. LAS SUPERFICIES EXPRESADAS SON APROXIMADAS, PUDIENDO EXPERIMENTAR MODIFICACIONES EN EL DESARROLLO DE LA EJECUCIÓN DE LAS OBRAS.