

natura II

SANTA BÁRBARA

B05

3 Dormitorios
Escala 1/75 en A3

Bloque B1
Ubicada en planta Baja

Superficies

SUPERFICIE VIVIENDA

Útil	105,05 m ²
Construida	140,76 m ²

SUPERFICIES INTERIORES

Salón/Comedor	23,68 m ²
Recibidor	3,79 m ²
Distribuidor	3,46 m ²
Baño 1	4,21 m ²
Baño 2	3,95 m ²
Cocina	7,88 m ²
Lavandería	1,32 m ²
Dormitorio 1	14,64 m ²
Dormitorio 2	10,29 m ²
Dormitorio 3	10,10 m ²

TOTAL SUPERFICIE INTERIOR 83,32 m²

SUPERFICIE ÚTIL EXTERIOR

Terraza Cubierta	21,73 m ²
TOTAL SUP. ÚTIL EXTERIOR CUBIERTA	21,73 m²

Terraza Descubierta	58,35 m ²
Terraza Descubierta 2	89,66 m ²



TOTAL SUP. ÚTIL EXTERIOR DESCUBIERTA 148,01 m²

SUPERFICIE CONSTRUIDA EXTERIOR


Terraza Cubierta	22,40 m ²
TOTAL SUP. CONSTRUIDA EXTERIOR CUBIERTA	22,40 m²

Terraza Descubierta	60,63 m ²
Terraza Descubierta 2	95,87 m ²

TOTAL SUP. CONSTRUIDA EXTERIOR DESCUBIERTA 156,50 m²

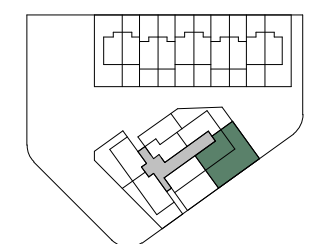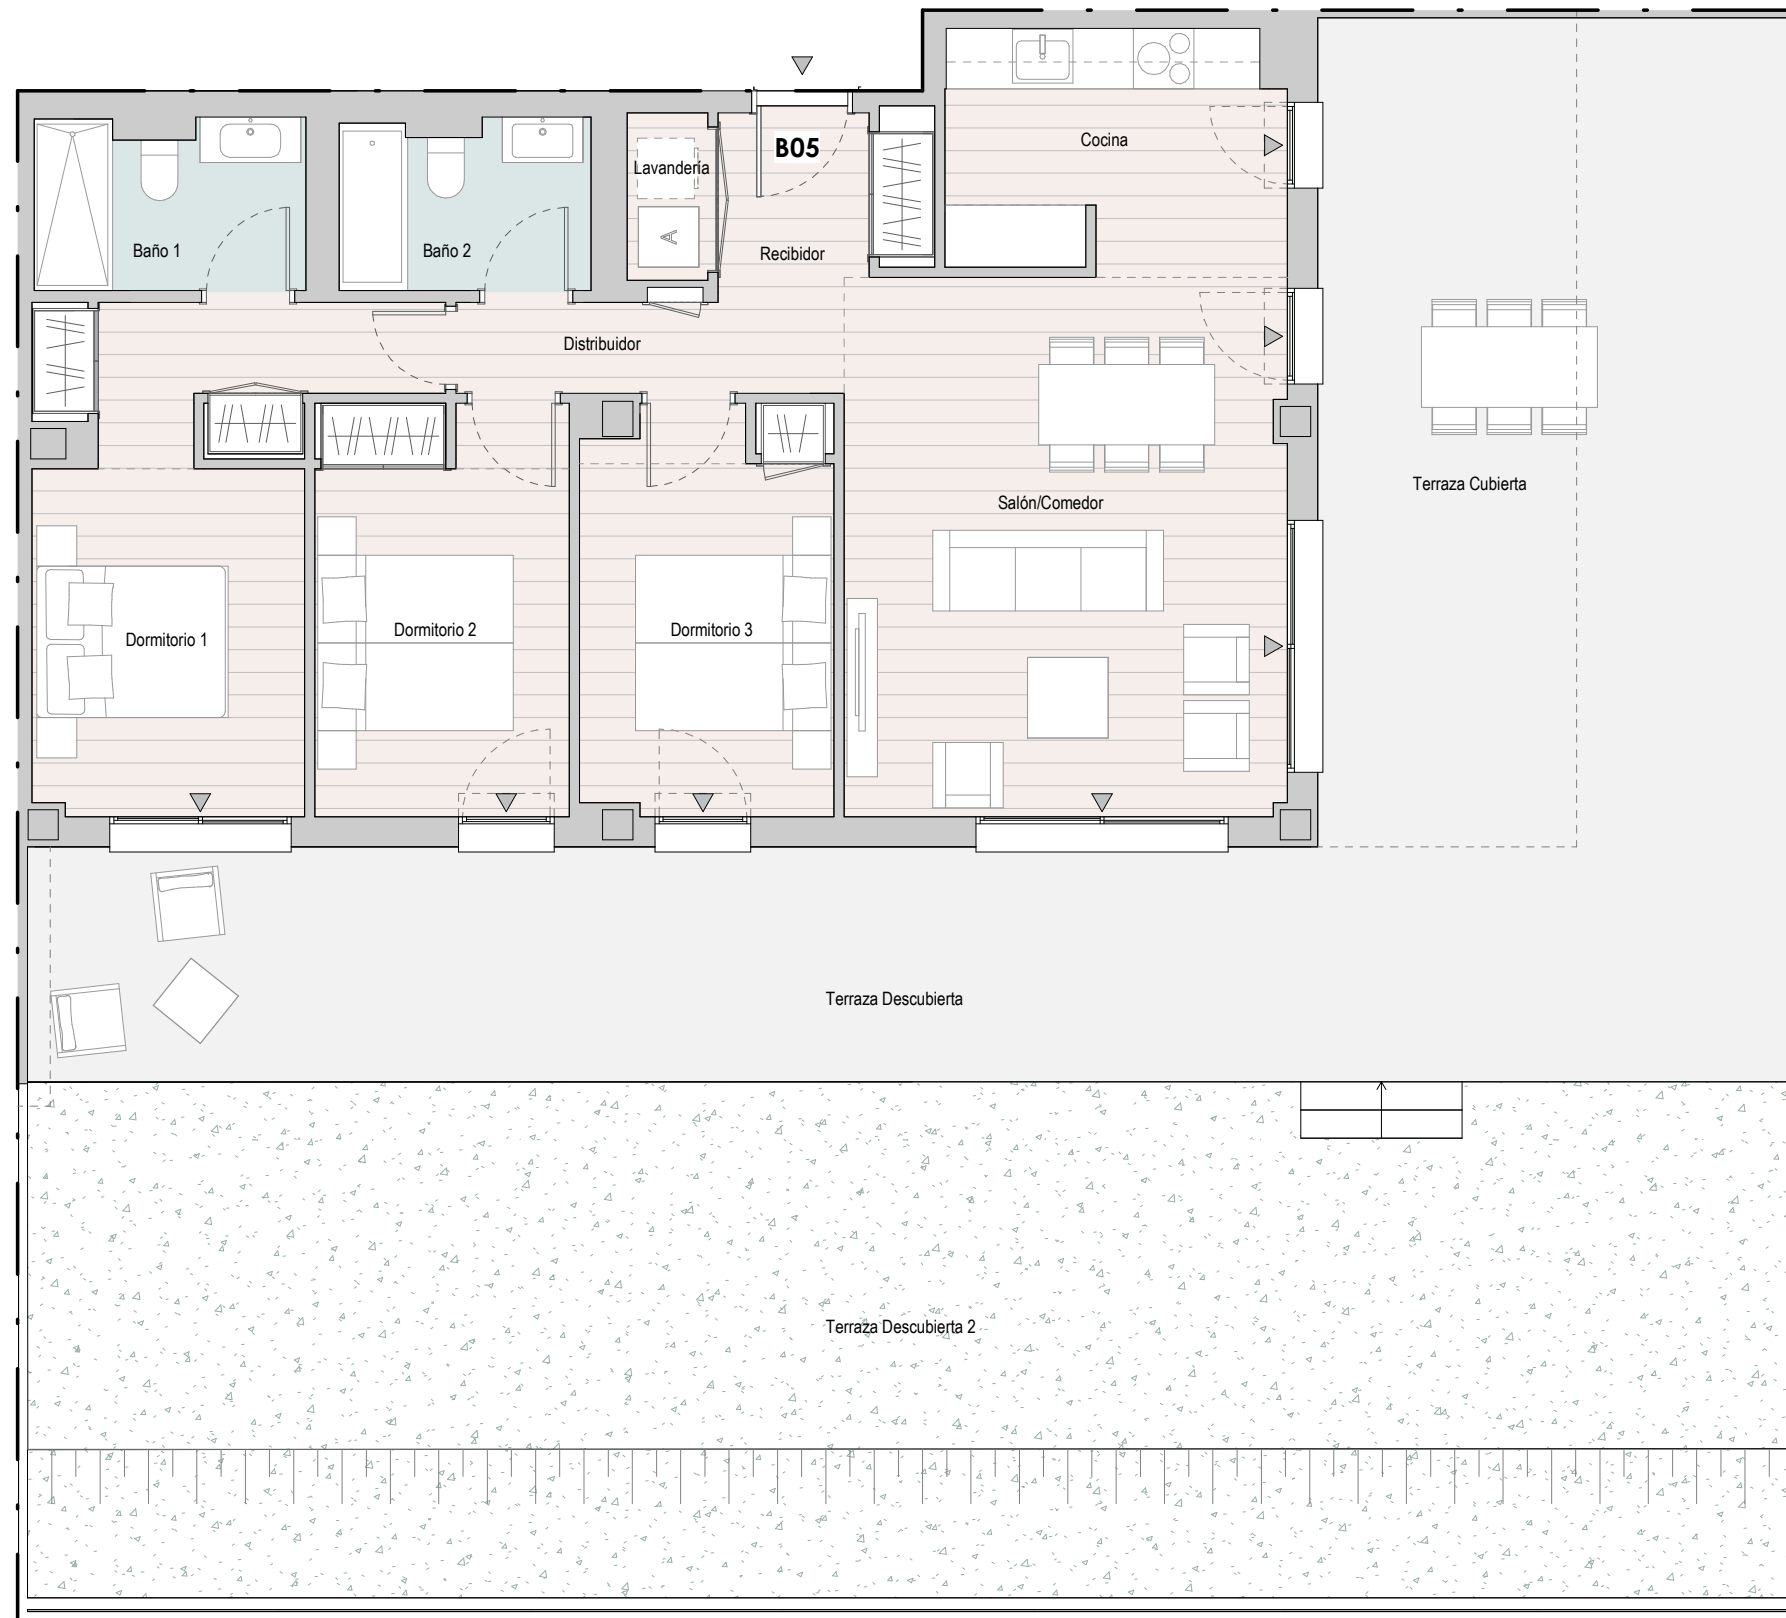

ESCALA GRÁFICA

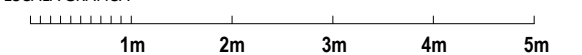

EL PRESENTE DOCUMENTO ES DE CARÁCTER INFORMATIVO Y PODRÁ EXPERIMENTAR VARIACIONES POR EXIGENCIAS DEL PROYECTO. TODO EL MOBILIARIO, INCLUIDO EL DE LA COCINA, ES MERAMENTE DECORATIVO. LAS SUPERFICIES EXPRESADAS SON APROXIMADAS, PUDIENDO EXPERIMENTAR MODIFICACIONES EN EL DESARROLLO DE LA EJECUCIÓN DE LAS OBRAS.