

natura II

SANTA BÁRBARA

B06

3 Dormitorios
Escala 1/75 en A3

Bloque B1
Ubicada en planta Baja

Superficies

SUPERFICIE VIVIENDA

Útil	102,04 m ²
Construida	136,39 m ²

SUPERFICIES INTERIORES

Salón/Comedor	23,26 m ²
Recibidor	2,31 m ²
Distribuidor	4,51 m ²
Baño 1	4,11 m ²
Baño 2	3,86 m ²
Cocina	8,02 m ²
Lavandería	1,60 m ²
Dormitorio 1	14,93 m ²
Dormitorio 2	9,75 m ²
Dormitorio 3	9,71 m ²


TOTAL SUPERFICIE INTERIOR 82,06 m²

SUPERFICIE ÚTIL EXTERIOR


Terraza Cubierta	19,98 m ²
TOTAL SUP. ÚTIL EXTERIOR CUBIERTA	19,98 m²
Terraza Descubierta	11,51 m ²
Terraza Descubierta 2	65,87 m ²
TOTAL SUP. ÚTIL EXTERIOR DESCUBIERTA	77,38 m²

SUPERFICIE CONSTRUIDA EXTERIOR

Terraza Cubierta	20,29 m ²
TOTAL SUP. CONSTRUIDA EXTERIOR CUBIERTA	20,29 m²
Terraza Descubierta	11,60 m ²
Terraza Descubierta 2	70,25 m ²
TOTAL SUP. CONSTRUIDA EXTERIOR DESCUBIERTA	81,85 m²

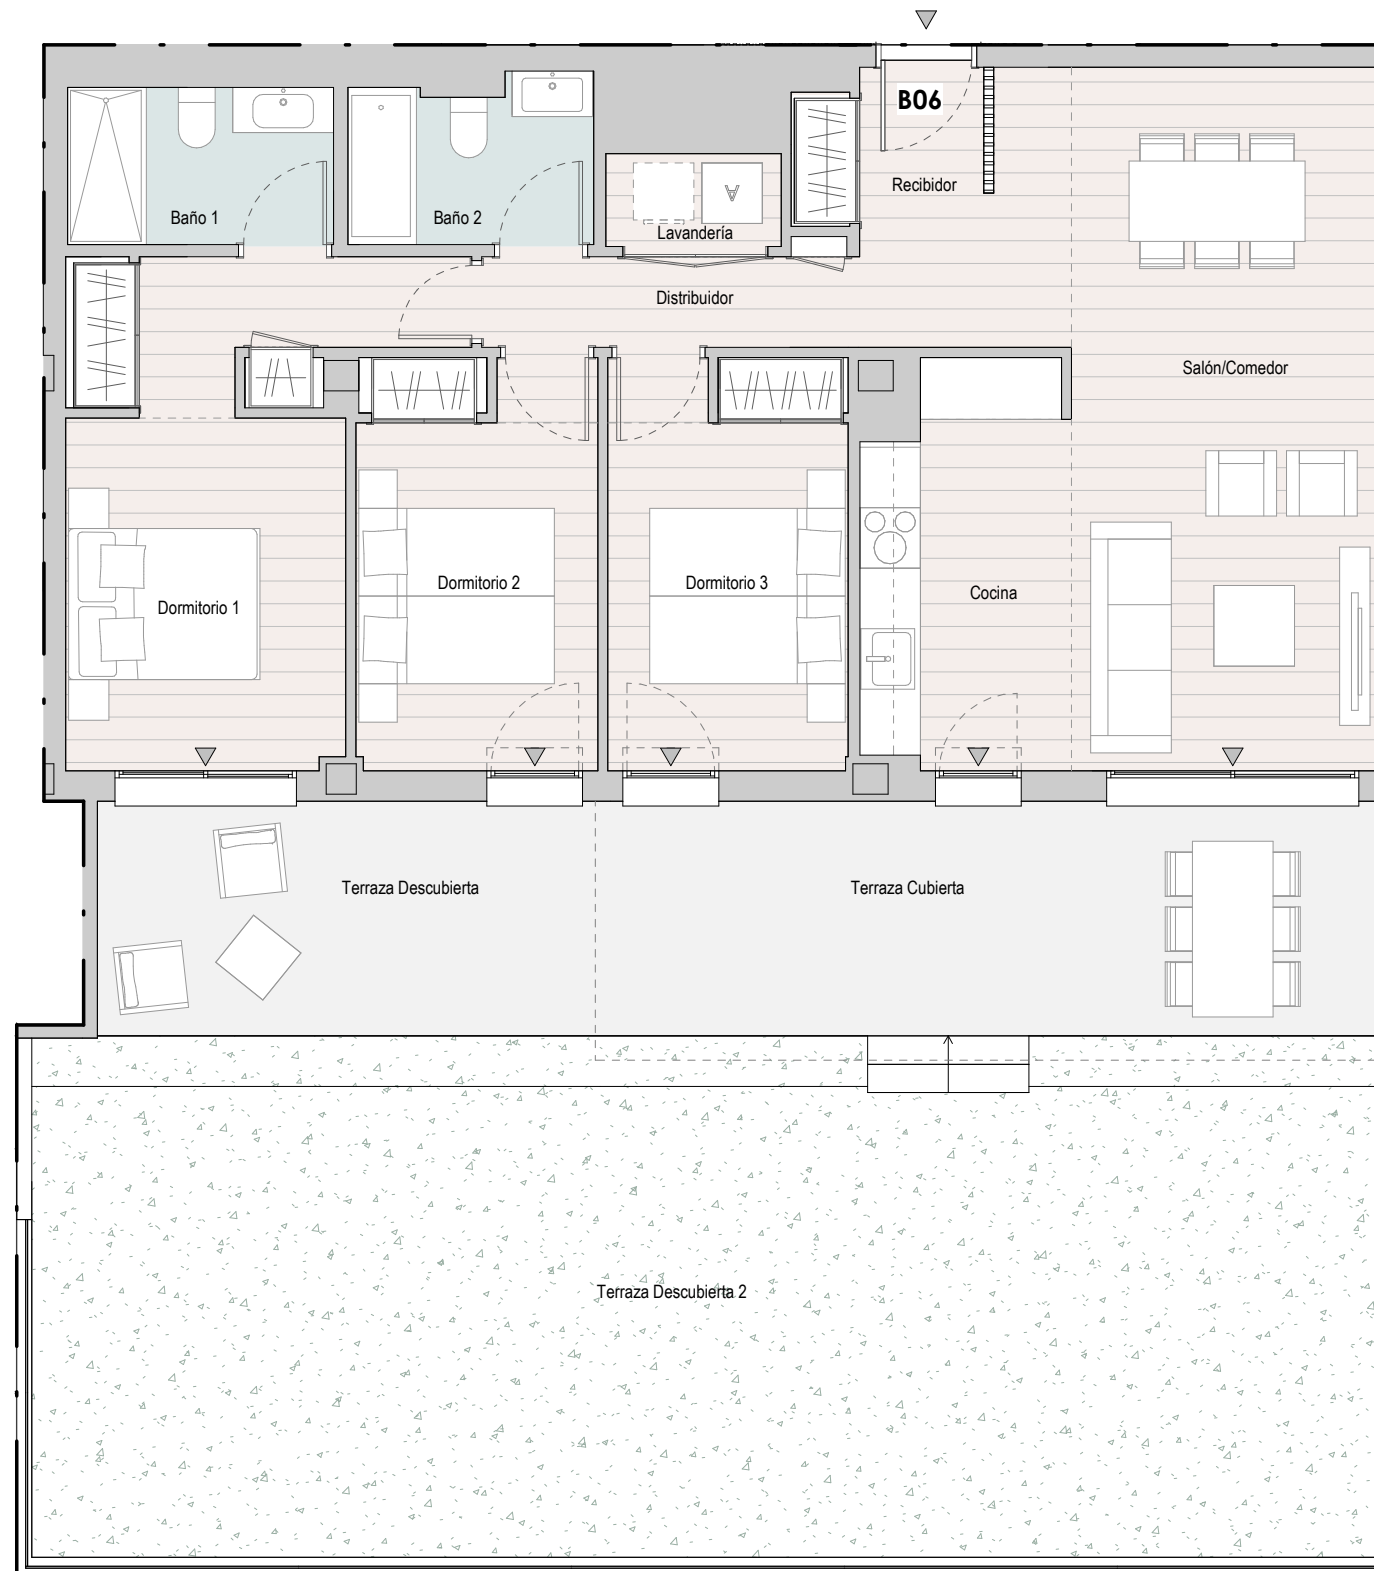

ESCALA GRÁFICA

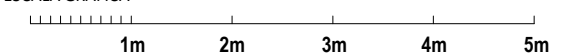

EL PRESENTE DOCUMENTO ES DE CARÁCTER INFORMATIVO Y PODRÁ EXPERIMENTAR VARIACIONES POR EXIGENCIAS DEL PROYECTO. TODO EL MOBILIARIO, INCLUIDO EL DE LA COCINA, ES MERAMENTE DECORATIVO. LAS SUPERFICIES EXPRESADAS SON APROXIMADAS, PUDIENDO EXPERIMENTAR MODIFICACIONES EN EL DESARROLLO DE LA EJECUCIÓN DE LAS OBRAS.