

# natura II

SANTA BÁRBARA

## Uh3

4 Dormitorios  
Escala 1/100 en A3

Bloque Unifamiliares  
Ubicada en planta Baja / Primera

### Superficies

#### SUPERFICIE VIVIENDA

Útil	138,93 m <sup>2</sup>
Construida	166,35 m <sup>2</sup>

#### SUPERFICIES INTERIORES

Baño 1	5,48 m <sup>2</sup>
Baño 2	4,53 m <sup>2</sup>
Baño 3	4,55 m <sup>2</sup>
Cocina	8,92 m <sup>2</sup>
Distribuidor	3,29 m <sup>2</sup>
Dormitorio 1	16,46 m <sup>2</sup>
Dormitorio 2	9,95 m <sup>2</sup>
Dormitorio 3	10,43 m <sup>2</sup>
Dormitorio 4	9,50 m <sup>2</sup>
Escalera	6,73 m <sup>2</sup>
Lavandería	2,64 m <sup>2</sup>
Recibidor	3,06 m <sup>2</sup>
Salón/Comedor	29,81 m <sup>2</sup>
Trastero	2,84 m <sup>2</sup>




**TOTAL SUPERFICIE INTERIOR 118,19 m<sup>2</sup>**

#### SUPERFICIE ÚTIL EXTERIOR


Terraza Cubierta	20,74 m <sup>2</sup>
<b>TOTAL SUP. ÚTIL EXTERIOR CUBIERTA</b>	<b>20,74 m<sup>2</sup></b>
Terraza Descubierta	46,92 m <sup>2</sup>
Terraza Descubierta 2	34,83 m <sup>2</sup>
<b>TOTAL SUP. ÚTIL EXTERIOR DESCUBIERTA</b>	<b>81,75 m<sup>2</sup></b>

#### SUPERFICIE CONSTRUIDA EXTERIOR

Terraza Cubierta	21,50 m <sup>2</sup>
<b>TOTAL SUP. CONSTRUIDA EXTERIOR CUBIERTA</b>	<b>21,50 m<sup>2</sup></b>
Terraza Descubierta	48,87 m <sup>2</sup>
Terraza Descubierta 2	38,11 m <sup>2</sup>
<b>TOTAL SUP. CONSTRUIDA EXTERIOR DESCUBIERTA</b>	<b>86,98 m<sup>2</sup></b>

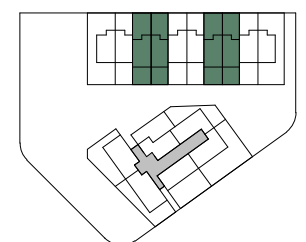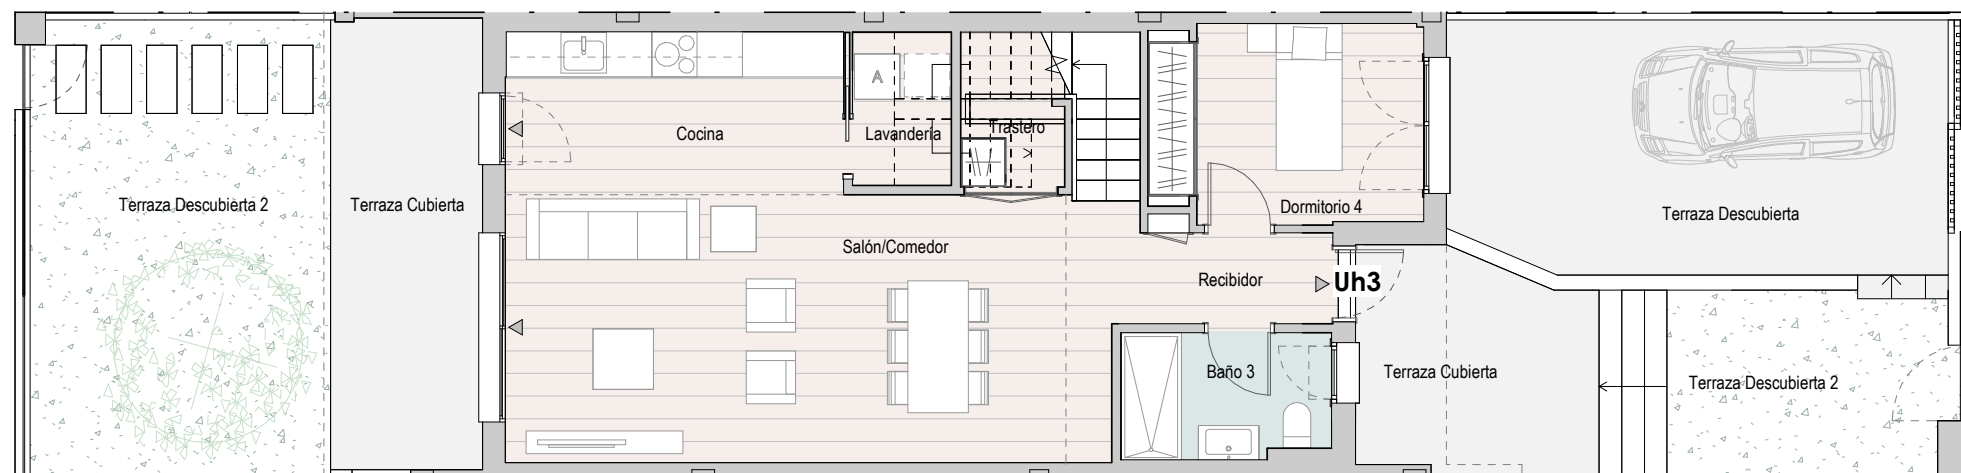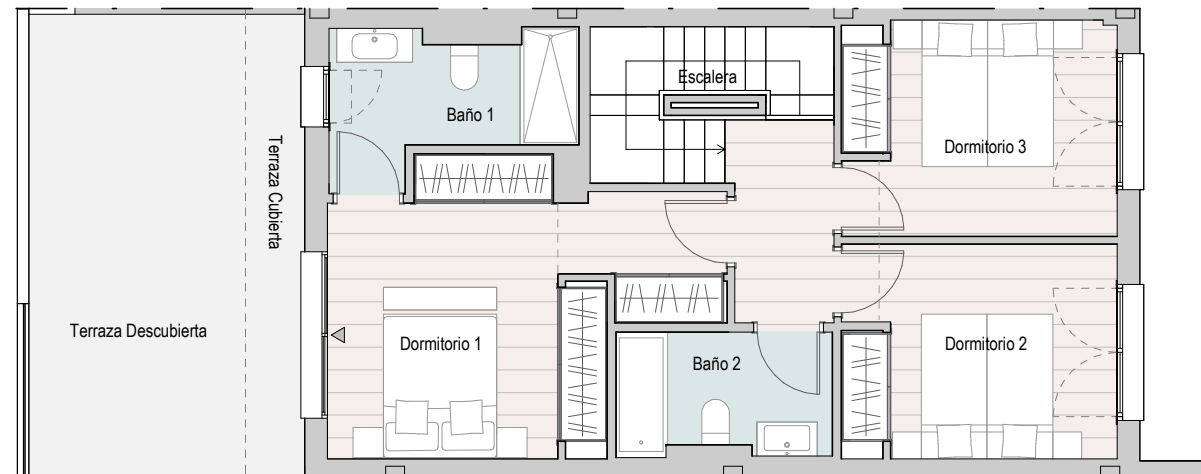

ESCALA GRÁFICA

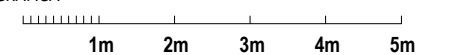

EL PRESENTE DOCUMENTO ES DE CARÁCTER INFORMATIVO Y PODRÁ EXPERIMENTAR VARIACIONES POR EXIGENCIAS DEL PROYECTO. TODO EL MOBILIARIO, INCLUIDO EL DE LA COCINA, ES MERAMENTE DECORATIVO. LAS SUPERFICIES EXPRESADAS SON APROXIMADAS, PUDIENDO EXPERIMENTAR MODIFICACIONES EN EL DESARROLLO DE LA EJECUCIÓN DE LAS OBRAS.