

arabona III

TRES CANTOS

Uh10^{v1}

4 Dormitorios
Escala 1/100 en A3

Ubicada en parcelas: 25

Superficies

SUPERFICIE VIVIENDA

Útil	187,15 m ²
Construida cZc	222,64 m ²

SUPERFICIES INTERIORES

	Vestíbulo	12,45 m ²
	Cocina	13,88 m ²
	Despensa	2,07 m ²
PB	Despacho	8,79 m ²
	Baño 1	2,85 m ²
	Salón-Comedor	26,92 m ²
	Escalera	3,32 m ²
	Distribuidor	5,07 m ²
	Dormitorio Ppal.	8,08 m ²
P1	Baño 2	14,47 m ²
	Closet	4,97 m ²
	Vestidor	3,78 m ²
	Dormitorio 2	2,80 m ²
	Dormitorio 3	9,21 m ²
	Dormitorio 4	12,66 m ²
	Baño 3	13,48 m ²
	Baño 2	4,39 m ²
PAT	Cuarto de estar	17,94 m ²
	Instalaciones	4,02 m ²

TOTAL SUPERFICIE INTERIOR

171,15 m²

SUPERFICIE ÚTIL EXTERIOR

Porche Acceso	3,41 m ²
Terraza 1 Cubierta	9,89 m ²
Terraza 2 Cubierta	2,70 m ²

TOTAL SUP. ÚTIL EXTERIOR CUBIERTA

16,00 m²

Terraza 1 Descubierta	0,87 m ²
Terraza 2 Descubierta	16,75 m ²
Terraza 3 Descubierta	16,75 m ²
Superficie de Jardín	41,82 m ²
Superficie de entrada	27,86 m ²
Superficie de aparcamiento	4,81 m ²
	24,00 m ²

TOTAL SUP. ÚTIL EXTERIOR DESCUBIERTA

116,11 m²

SUPERFICIE CONSTRUIDA EXTERIOR

Porche Acceso	3,41 m ²
Terraza 1 Cubierta	10,80 m ²
Terraza 2 Cubierta	2,95 m ²

TOTAL SUP. CONS. EXTERIOR CUBIERTA


17,16 m²

Terraza 1 Descubierta	1,48 m ²
Terraza 2 Descubierta	18,75 m ²
Terraza 3 Descubierta	18,75 m ²
Superficie de Jardín	44,02 m ²
Superficie de entrada	30,02 m ²
Superficie de aparcamiento	4,81 m ²
	24,00 m ²

TOTAL SUP. CONS. EXTERIOR DESCUBIERTA

123,08 m²


ESCALA GRÁFICA

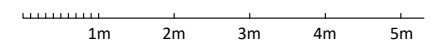


EL PRESENTE DOCUMENTO ES DE CARÁCTER INFORMATIVO Y PODRÁ EXPERIMENTAR VARIACIONES O EXIGENCIAS DEL PROYECTO. TODO EL MOBILIARIO, INCLUIDO EL DE LA COCINA, ES MERAMENTE DECORATIVO. LAS SUPERFICIES EXPRESADAS SON APROXIMADAS, PUDIENDO EXPERIMENTAR MODIFICACIONES EN EL DESARROLLO DE LA EJECUCIÓN DE LAS OBRAS.

PROMUEVE: Realia Business

REALIA

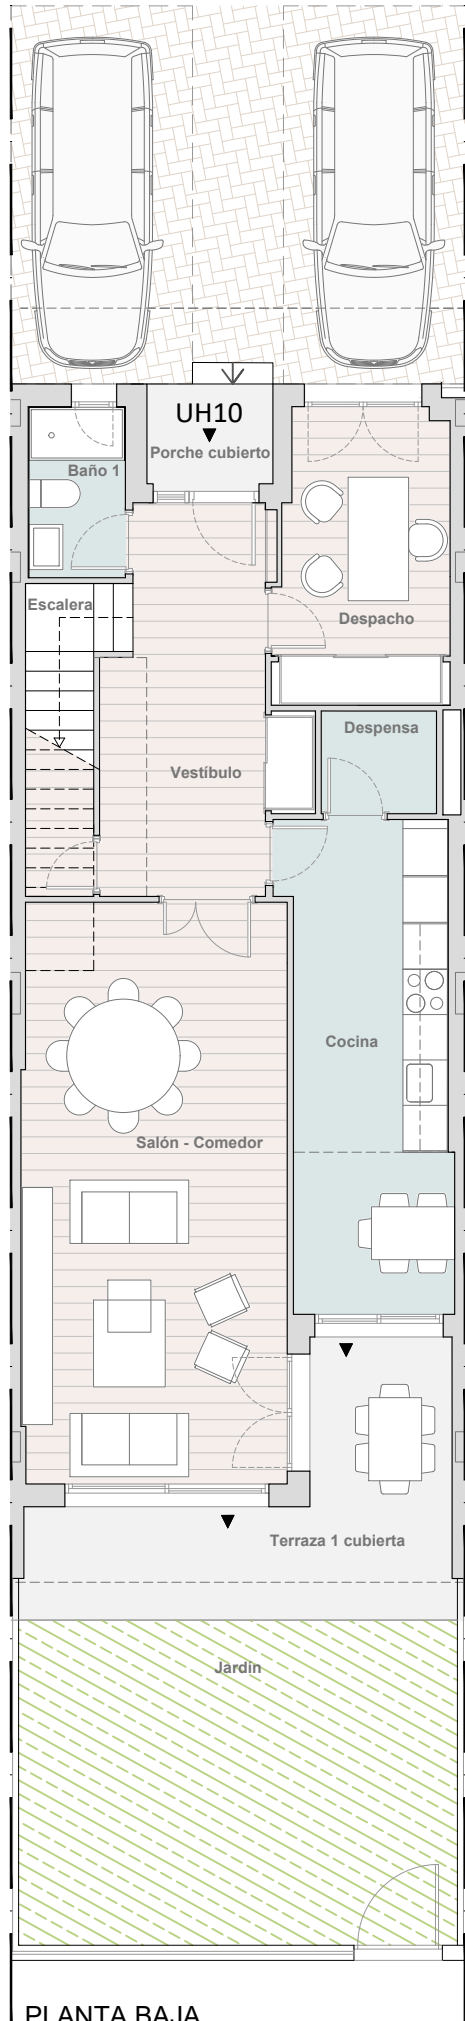

PLANTA BAJA

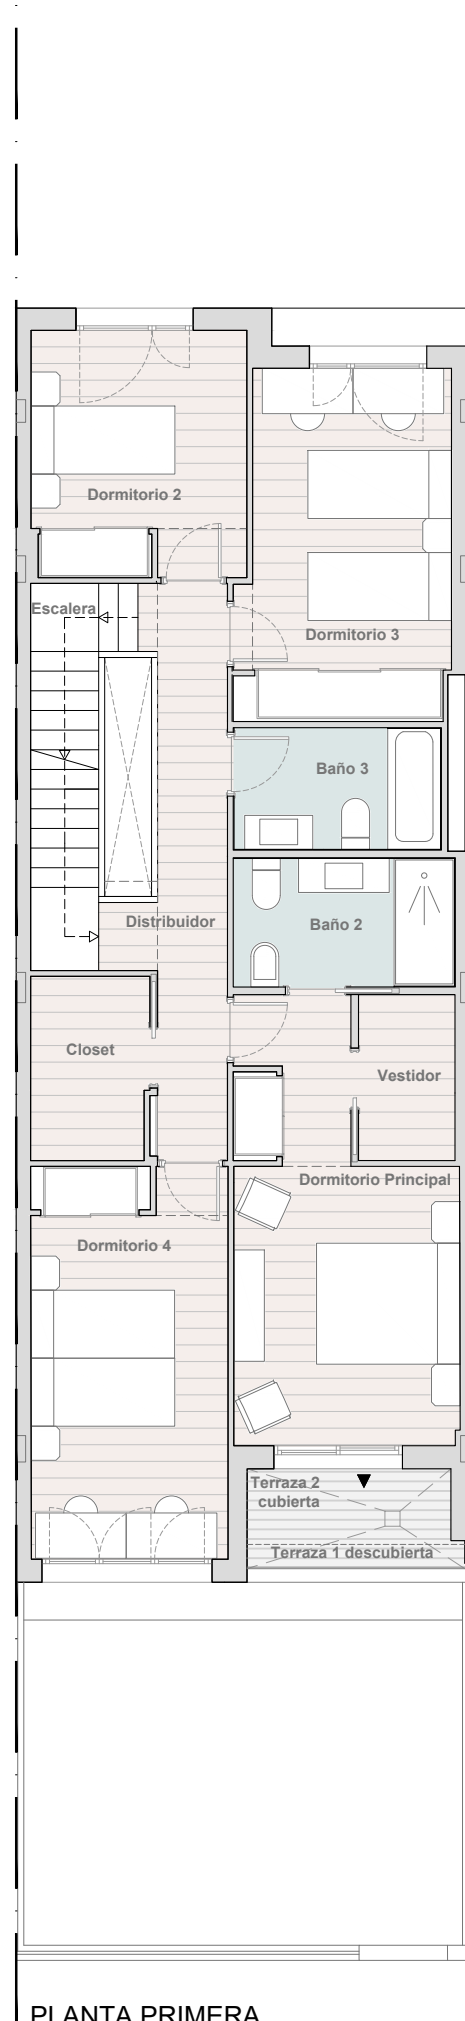

PLANTA PRIMERA



PLANTA ÁTICO

