

les masies IV

SANT JOAN DESPÍ

B06

2 Dormitorios
Escala 1/75 en A3

1 ud. Ubicada en planta baja

Superficies

SUPERFICIE VIVIENDA

Útil	65,77 m ²
Construida	91,73 m ²

SUPERFICIES INTERIORES

Salón comedor, Cocina	28,79 m ²
Vestíbulo	2,98 m ²
Lavadero	1,38 m ²
Distribuidor	3,05 m ²
Baño 1	3,89 m ²
Baño 2	3,79 m ²
Dormitorio 1	14,08 m ²
Dormitorio 2	7,80 m ²

TOTAL SUPERFICIE INTERIOR

65,77 m²

SUPERFICIE ÚTIL EXTERIOR

Terraza descubierta	67,75 m ²
---------------------	----------------------

TOTAL SUP. ÚTIL EXTERIOR DESCUBIERTA


67,75 m²

SUPERFICIE CONSTRUIDA EXTERIOR

Terraza descubierta	71,44 m ²
---------------------	----------------------

TOTAL SUP. CONS. EXTERIOR DESCUBIERTA

71,44 m²

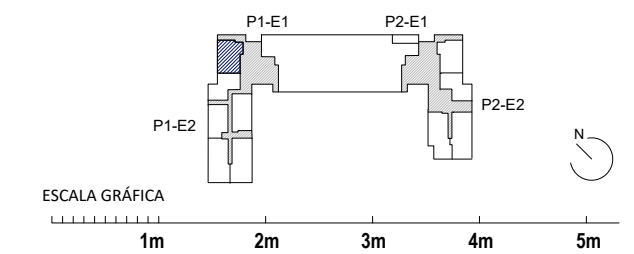

EL PRESENTE DOCUMENTO ES DE CARÁCTER INFORMATIVO Y PODRÁ EXPERIMENTAR VARIACIONES O EXIGENCIAS DEL PROYECTO. TODO EL MOBILIARIO, INCLUIDO EL DE LA COCINA, ES MERAMENTE DECORATIVO. LAS SUPERFICIES EXPRESADAS SON APROXIMADAS, PUDIENDO EXPERIMENTAR MODIFICACIONES EN EL DESARROLLO DE LA EJECUCIÓN DE LAS OBRAS.

PROMUEVE: Realia Business

REALIA