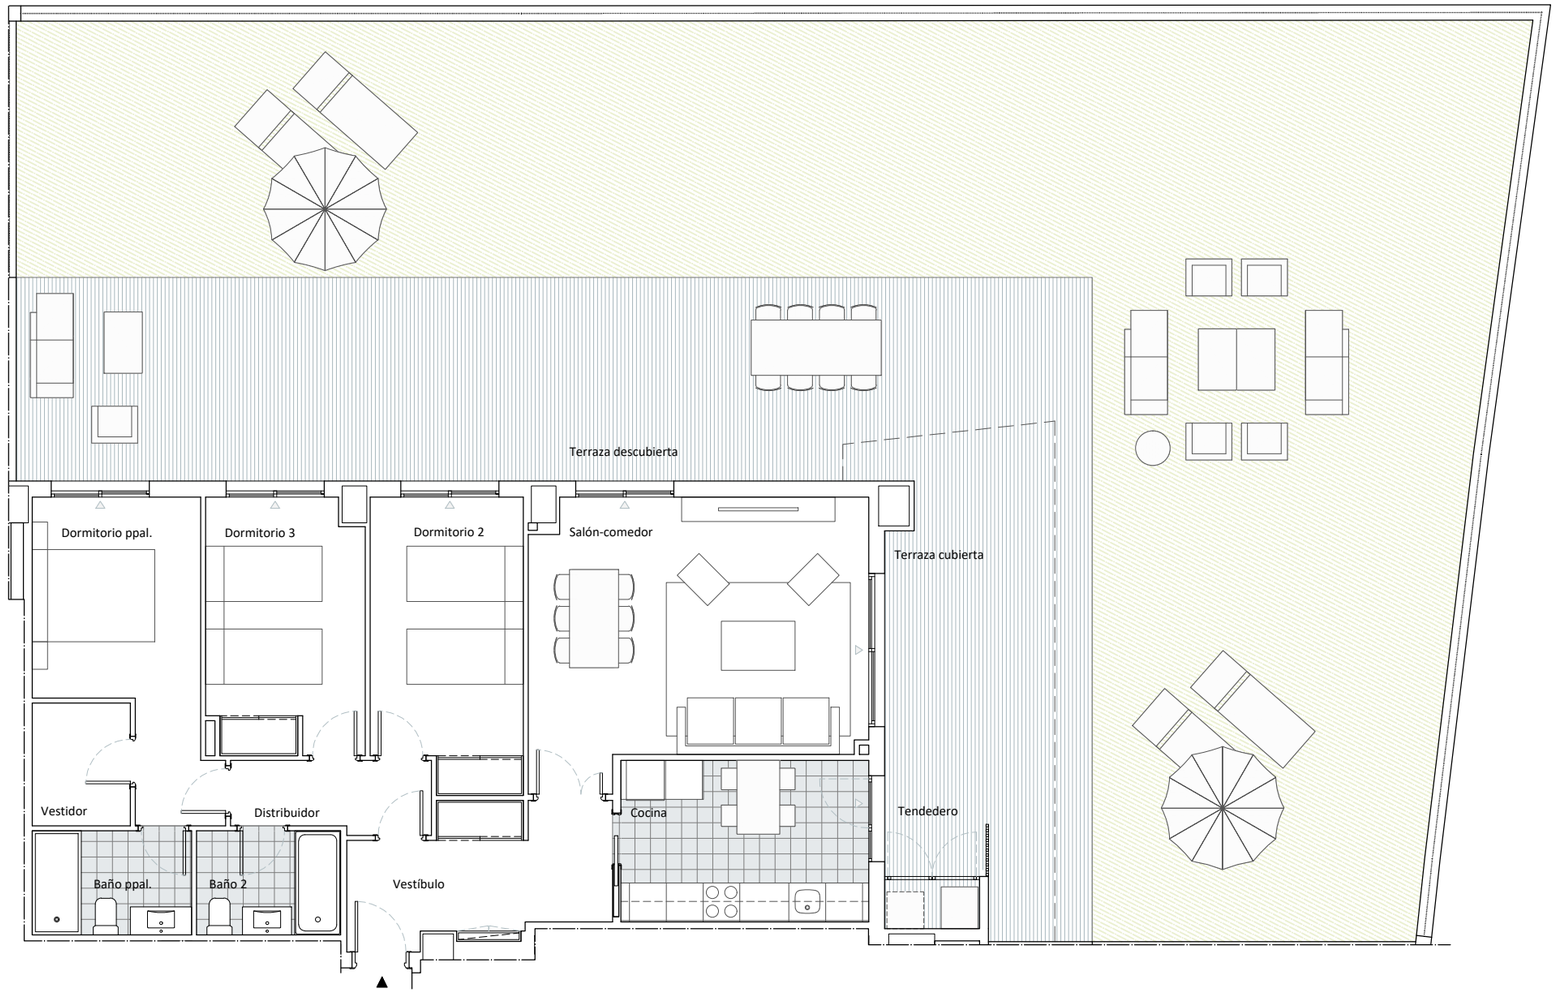


micenas
TRES CANTOS


B01

3 Dormitorios
Escala 1/100 en A3

Ubicada en planta Baja

Superficies

SUPERFICIE VIVIENDA	
Útil	113,09 m²
Construida	149,73 m²
SUPERFICIES INTERIORES	
Vestíbulo	8,43 m²
Salón-Comedor	23,87 m²
Cocina	10,63 m²
Distribuidor	3,70 m²
Dormitorio principal	11,67 m²
Vestidor	3,20 m²
Baño principal	4,42 m²
Dormitorio 2	11,46 m²
Dormitorio 3	10,55 m²
Baño 2	3,99 m²
TOTAL SUPERFICIE INTERIOR	**91,92 m²**
SUPERFICIE ÚTIL EXTERIOR	
Terraza cubierta	18,53 m²
Tendedero	2,64 m²
TOTAL SUP. ÚTIL EXTERIOR CUBIERTA	**21,17 m²**
Terraza descubierta	226,52 m²
TOTAL SUP. ÚTIL EXTERIOR DESCUBIERTA	**226,52 m²**
SUPERFICIE CONSTRUIDA EXTERIOR	
TOTAL SUP. CONSTRUIDA EXTERIOR CUBIERTA	**23,57 m²**
TOTAL SUP. CONSTRUIDA EXTERIOR DESCUBIERTA	**239,29 m²**

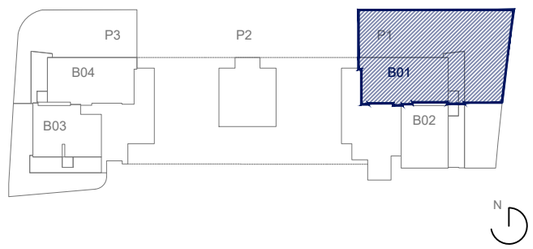

ESCALA GRÁFICA

2m 4m 6m 8m

EL PRESENTE DOCUMENTO ES DE CARÁCTER INFORMATIVO Y PODRÁ EXPERIMENTAR VARIACIONES POR EXIGENCIAS DEL PROYECTO. TODO EL MOBILIARIO, INCLUIDO EL DE LA COCINA, ES MERAMENTE DECORATIVO. LAS SUPERFICIES EXPRESADAS SON APROXIMADAS, PUDIENDO EXPERIMENTAR MODIFICACIONES EN EL DESARROLLO DE LA EJECUCIÓN DE LAS OBRAS.

PROMUEVE: Realia Business

REALIA

PLANOSCOM REV 14 / 11 / 2025