


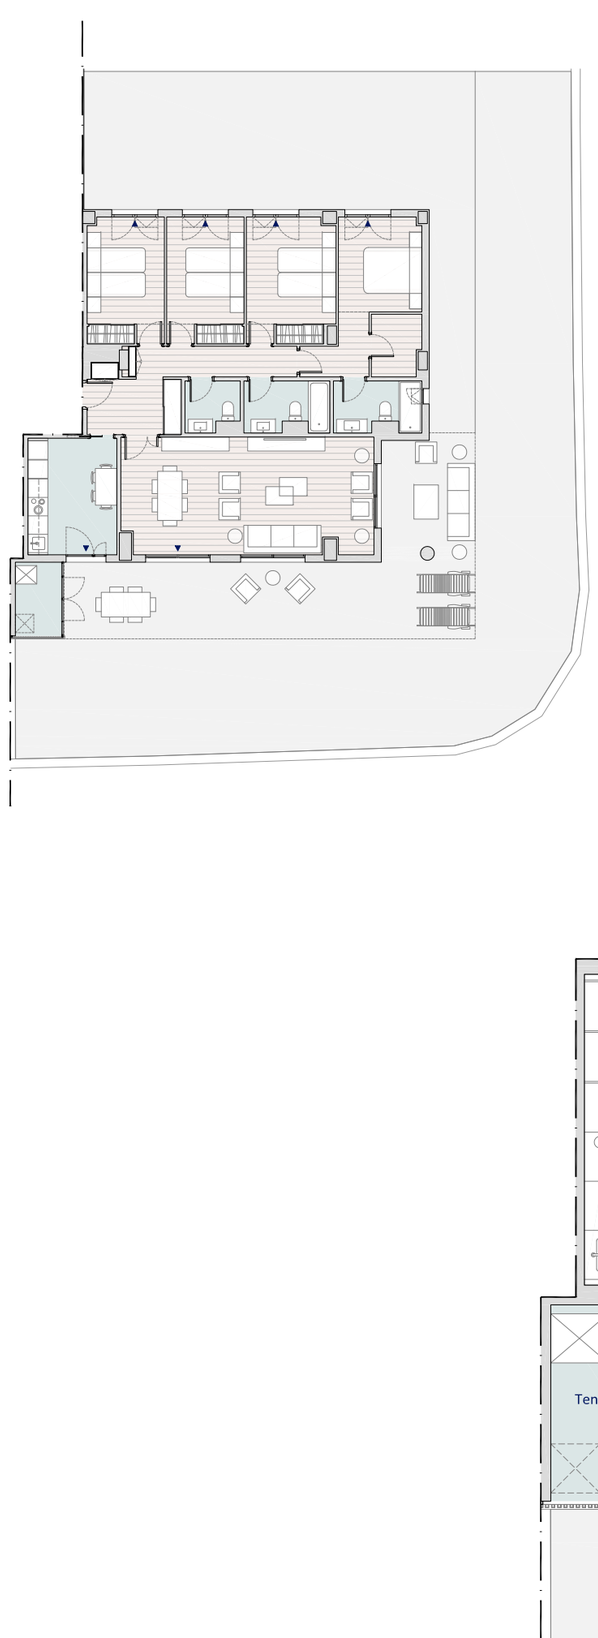

pireo II

TRES CANTOS

B01

4 Dormitorios
Escala 1/75

1 ud. Ubicada en planta baja - Bloque 1

Superficies

SUPERFICIE VIVIENDA

Útil	163,27 m²
Construida	217,06 m²

SUPERFICIES INTERIORES


Estar Comedor	31,07 m²
Vestíbulo	6,32 m²
Distribuidor	5,59 m²
Baño 1	4,65 m²
Baño 2	4,52 m²
Aseo	2,84 m²
Cocina	11,11 m²
Dormitorio 1	11,87 m²
Vestidor	3,20 m²
Dormitorio 2	11,72 m²
Dormitorio 3	10,44 m²
Dormitorio 4	10,35 m²
TOTAL SUPERFICIE INTERIOR	**113,68** m²

SUPERFICIE ÚTIL EXTERIOR

Terraza cubierta	45,96 m²
Tendedero	3,63 m²
TOTAL SUP. ÚTIL EXTERIOR CUBIERTA	**49,59** m²
Terraza descubierta 1	68,33 m²
Terraza descubierta 2	122,47 m²
TOTAL SUP. ÚTIL EXTERIOR DESCUBIERTA	**190,80** m²

SUPERFICIE CONSTRUIDA EXTERIOR

Terraza cubierta	46,12 m²
Tendedero	4,18 m²
TOTAL SUP. CONS. EXTERIOR CUBIERTA	**50,30** m²
Terraza descubierta 1	71,54 m²
Terraza descubierta 2	135,52 m²
TOTAL SUP. CONS. EXTERIOR DESCUBIERTA	**207,06** m²

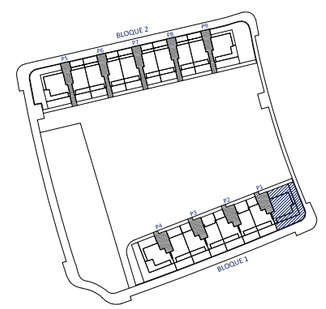

ESCALA GRÁFICA

1m 2m 3m 4m 5m

EL PRESENTE DOCUMENTO ES DE CARÁCTER INFORMATIVO Y PODRÁ EXPERIMENTAR VARIACIONES O EXIGENCIAS DEL PROYECTO. TODO EL MOBILIARIO, INCLUIDO EL DE LA COCINA, ES MERAMENTE DECORATIVO. LAS SUPERFICIES EXPRESADAS SON APROXIMADAS, PUDIENDO EXPERIMENTAR MODIFICACIONES EN EL DESARROLLO DE LA EJECUCIÓN DE LAS OBRAS.

PROMUEVE: Realia Business

REALIA