


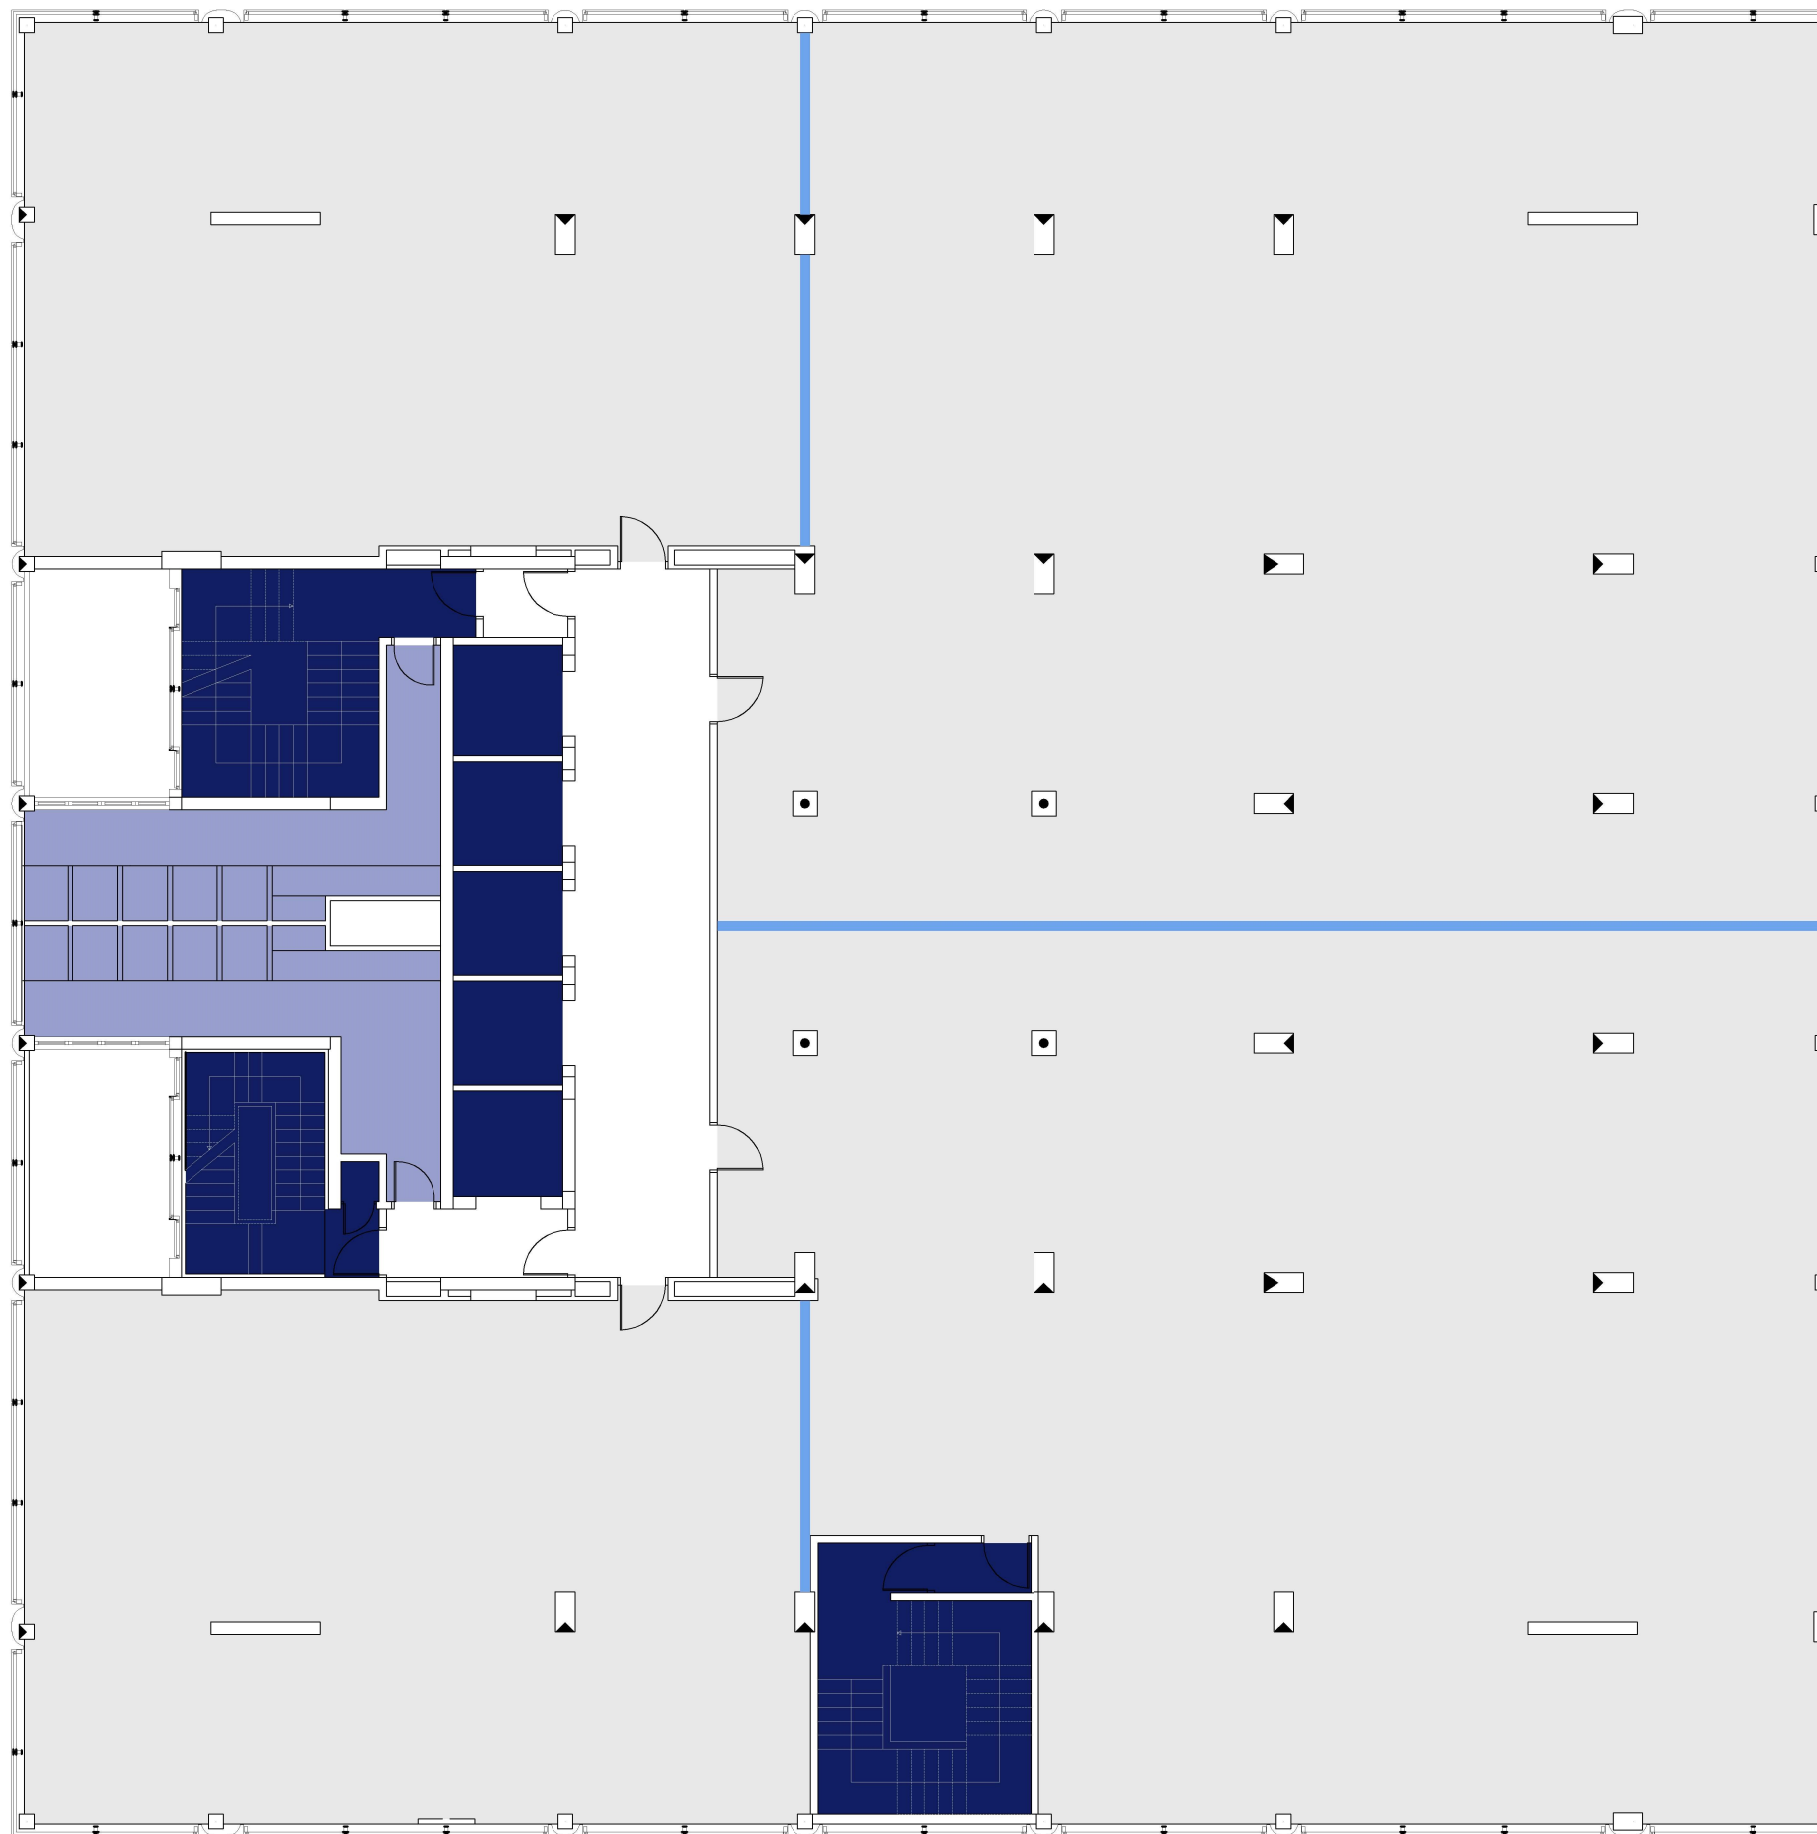

- Compartimentación flexible
- Núcleos de comunicación
- Aseos
- Espacio de oficina



Acanto 22
C/ Acanto 22



Realia Patrimonio SLU
Avenida del Camino de Santiago, 40
www.realia.es

ESCALA

OFICINA




1:150

ACANTO 22

PLANTA

01

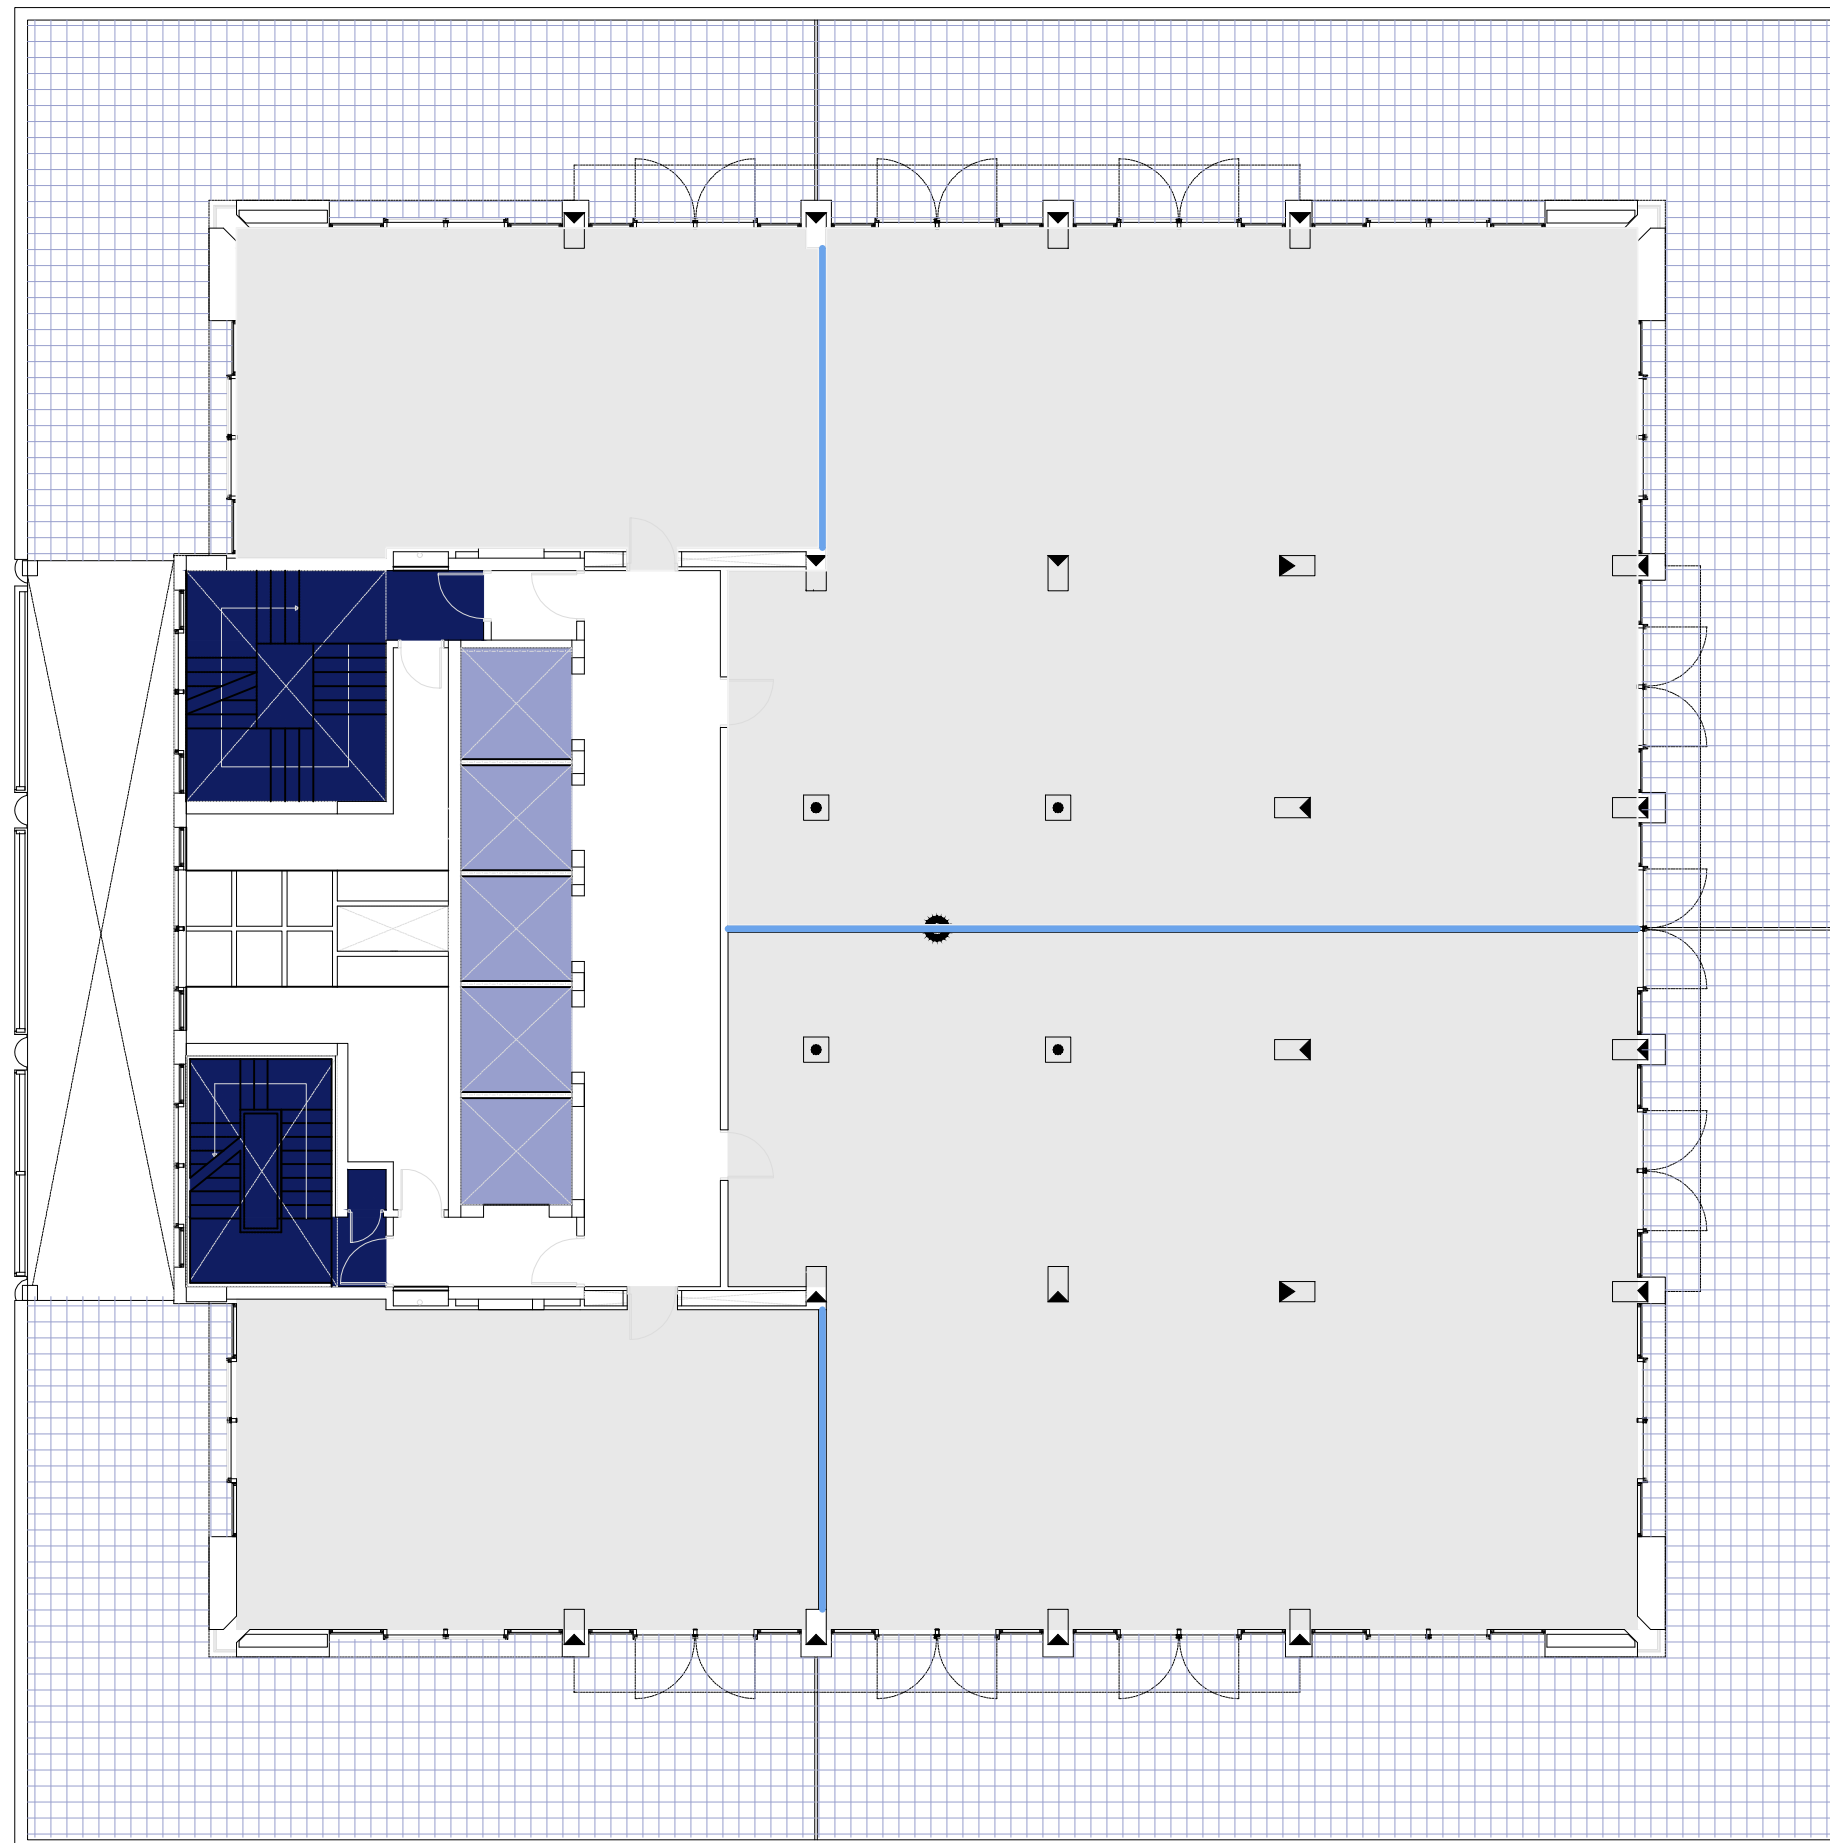

- Compartimentación flexible
- Núcleos de comunicación
- Servicios generales / instalaciones
- Aseos
- Espacio de oficina



Acanto 22
C/ Acanto 22



Realia Patrimonio SLU
Avenida del Camino de Santiago, 40
www.realia.es

ESCALA | OFICINA

1:150 ACANTO 22