


- Compartimentación flexible
- Núcleos de comunicación
- Servicios
- Espacio de oficina
- Recepción

NUDO EISENHOWER EDIFICIO I  
 Avda Sur del Aeropuerto de Barajas 28


**REALIA**  
 Realia Patrimonio SLU  
 Avenida del Camino de Santiago, 40  
 www.realia.es

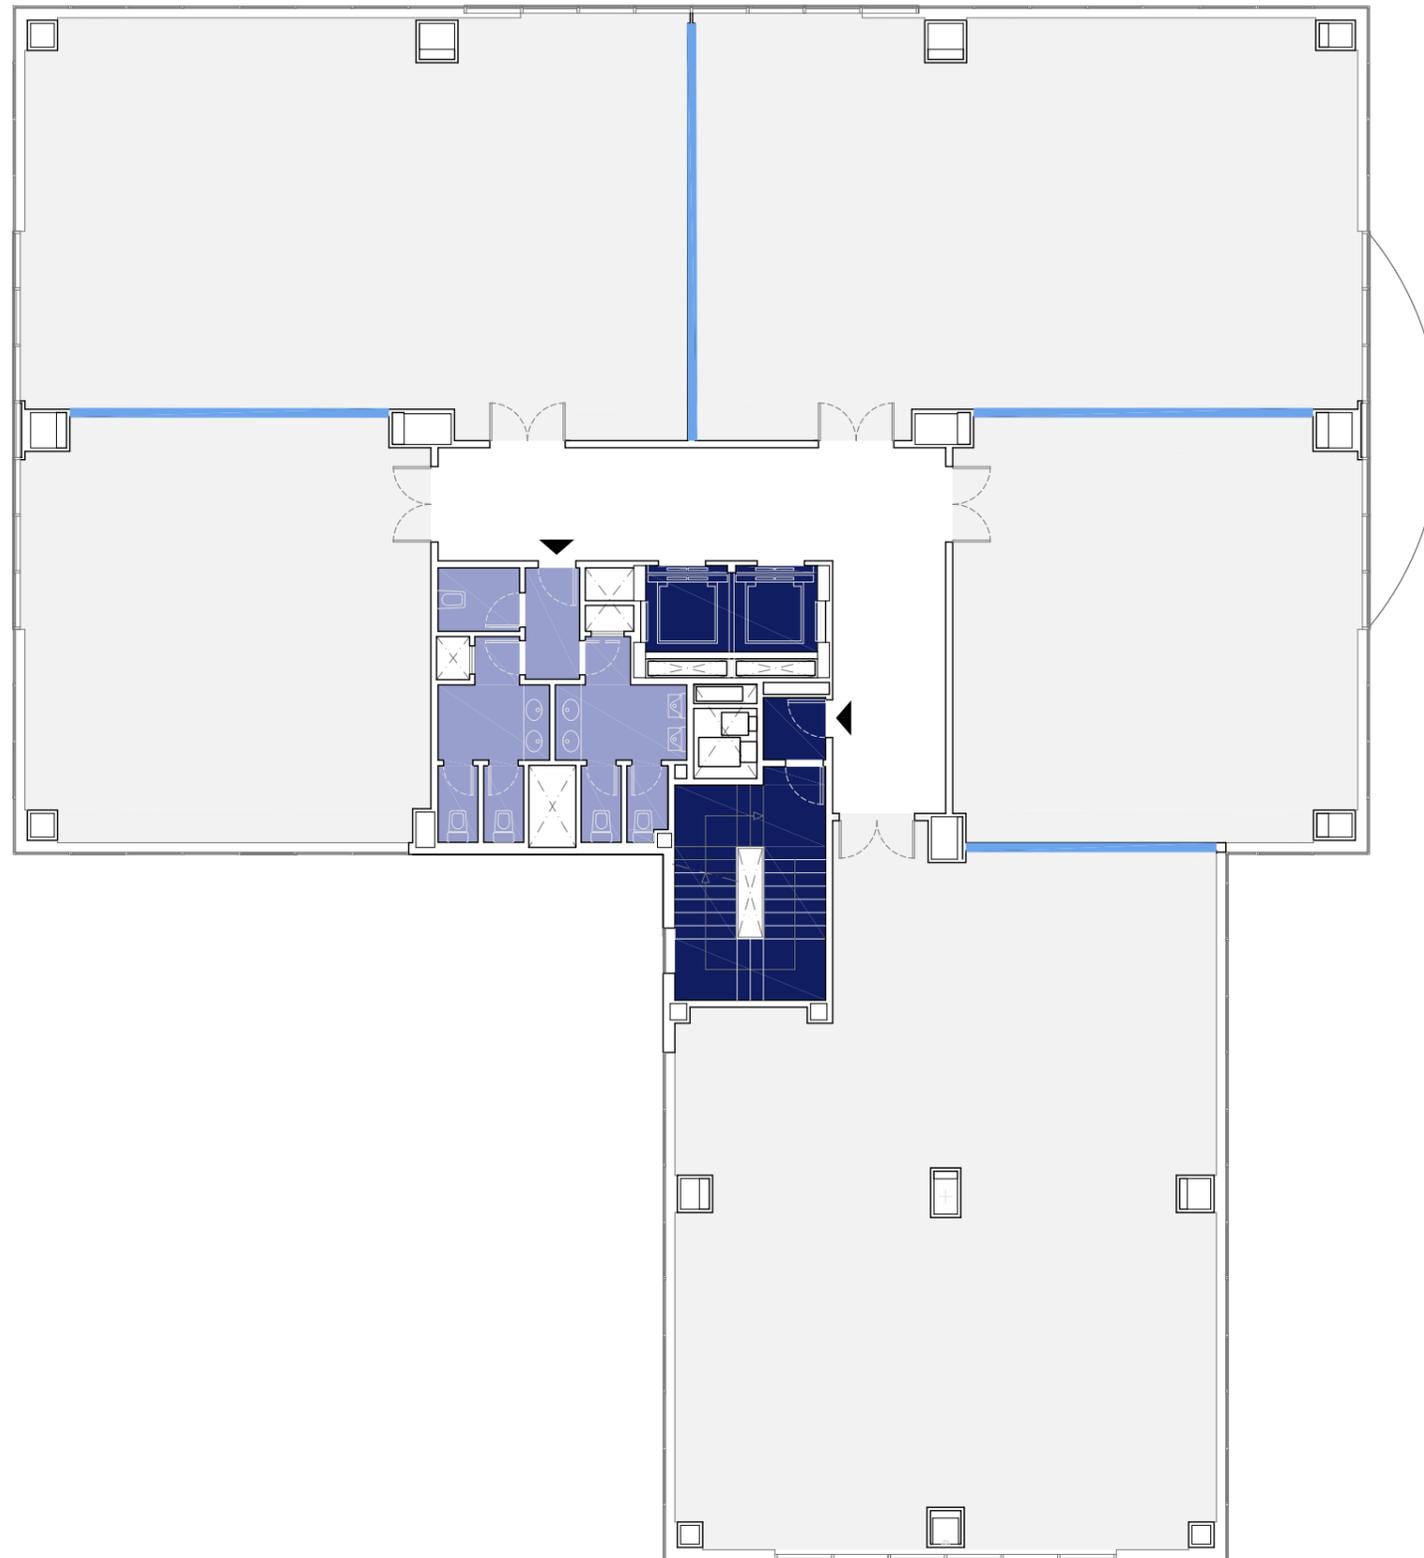




- Compartimentación flexible
- Núcleos de comunicación
- Servicios
- Espacio de oficina



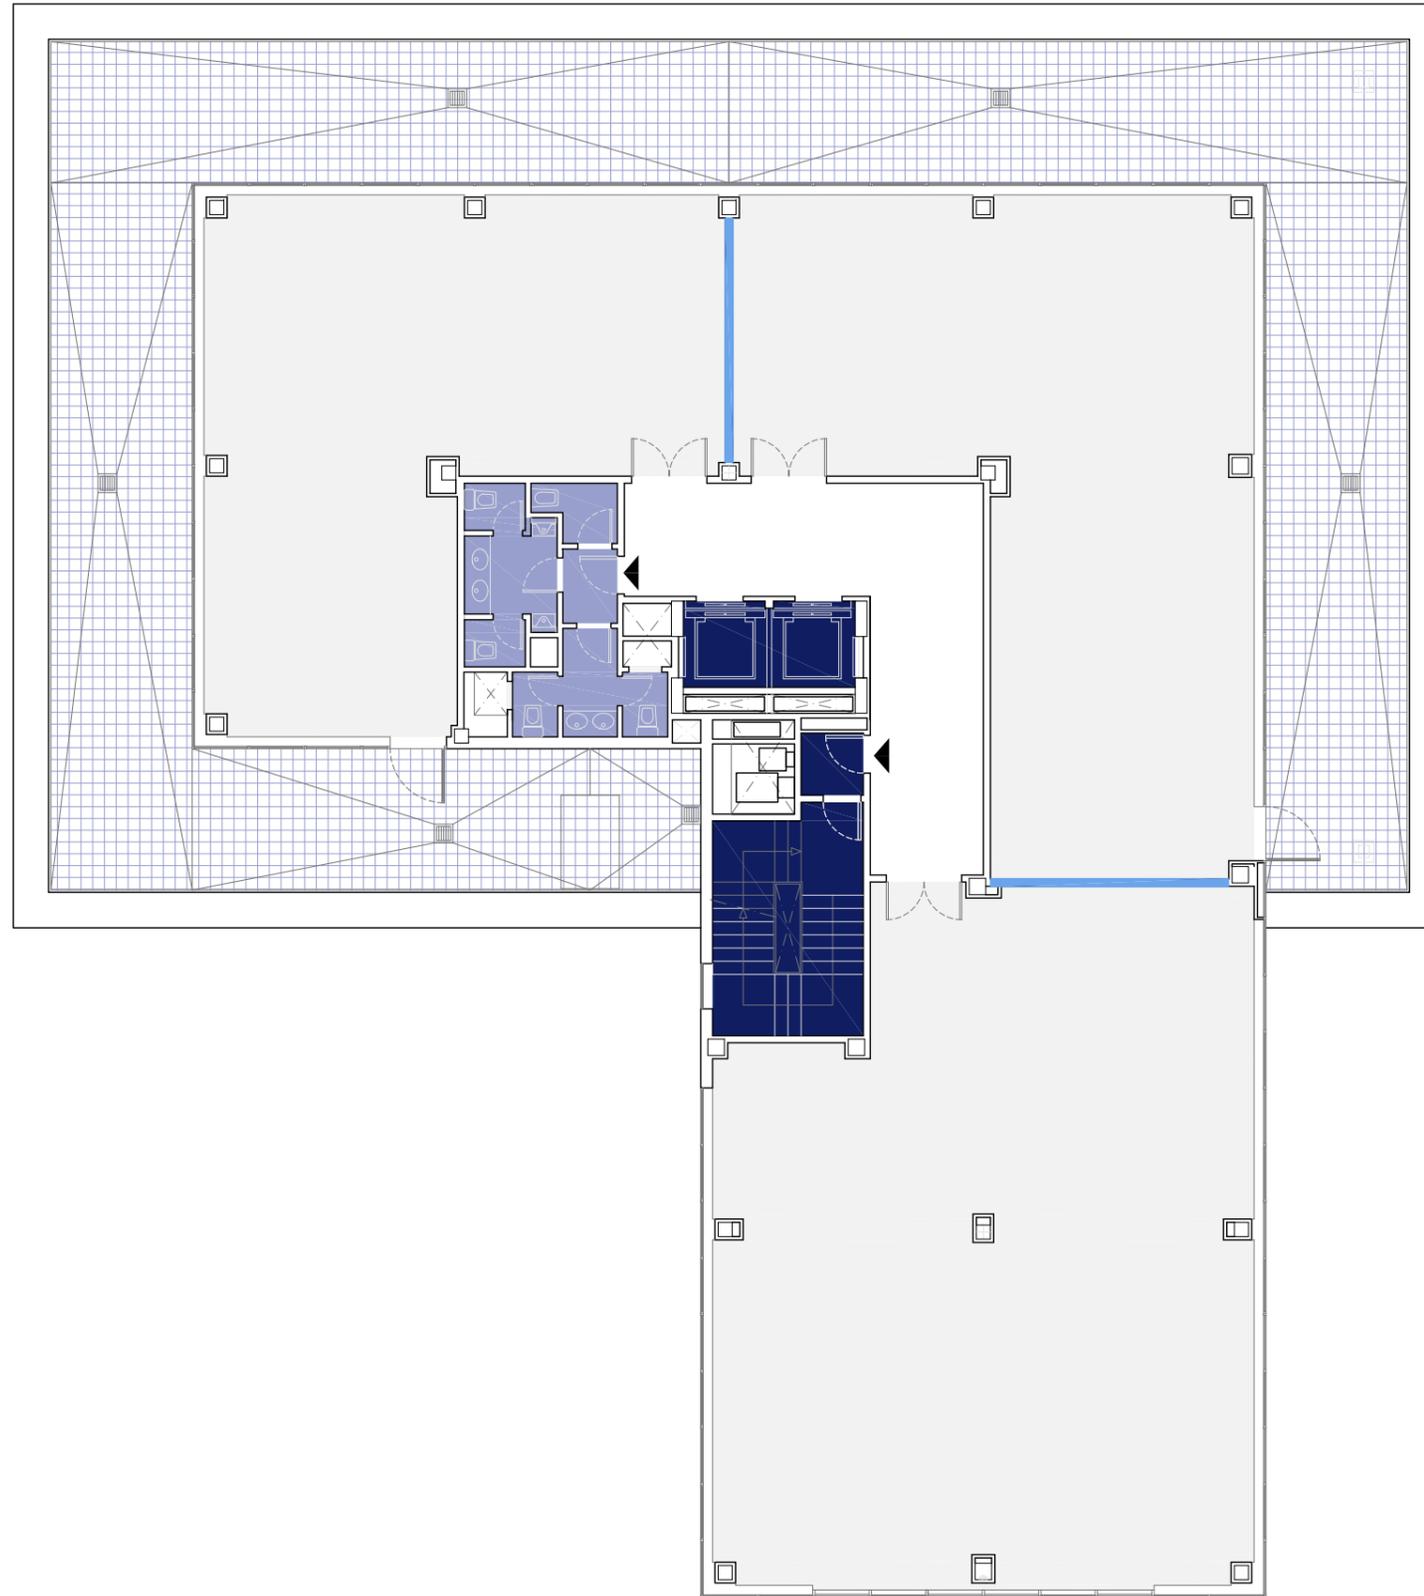

- Compartimentación flexible
- Núcleos de comunicación
- Servicios
- Espacio de oficina
- Terraza exterior accesible



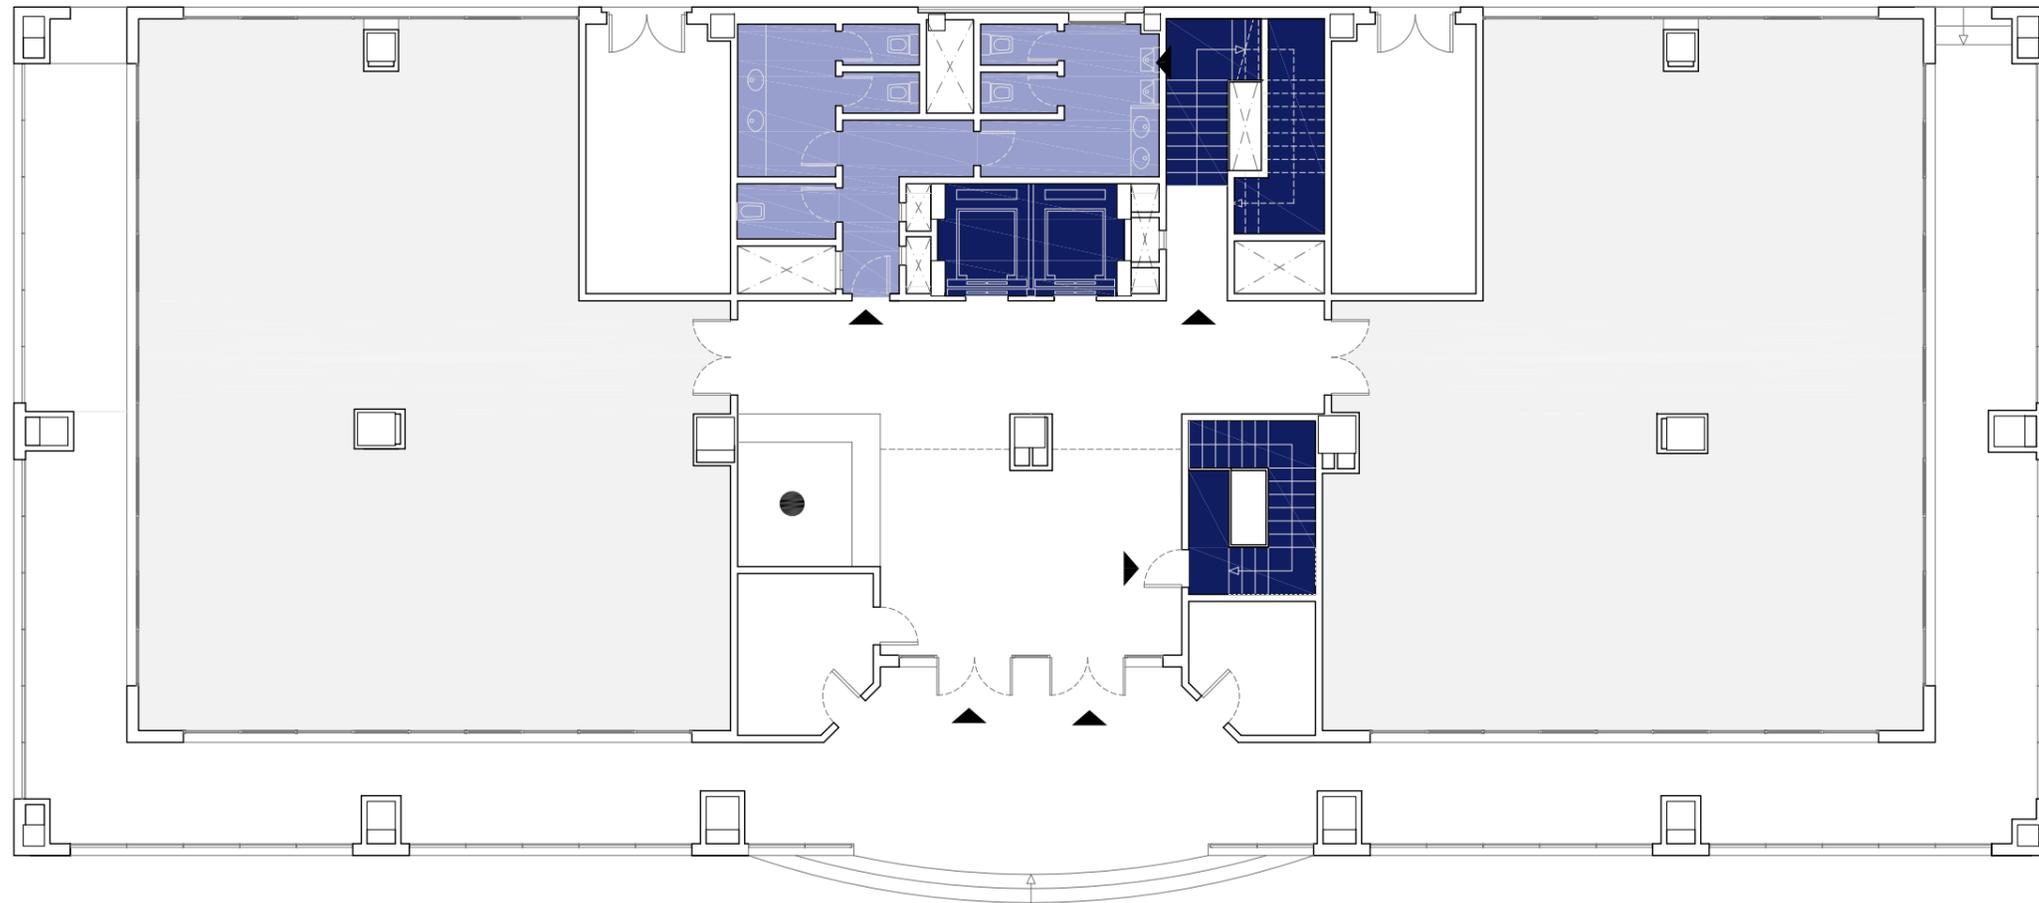


- Núcleos de comunicación
- Servicios
- Espacio de oficina
- Recepción

NUDO EISENHOWER EDIFICIO III  
 Avda Sur del Aeropuerto de Barajas 28

**REALIA**  
 Realia Patrimonio SLU  
 Avenida del Camino de Santiago, 40  
 www.realia.es



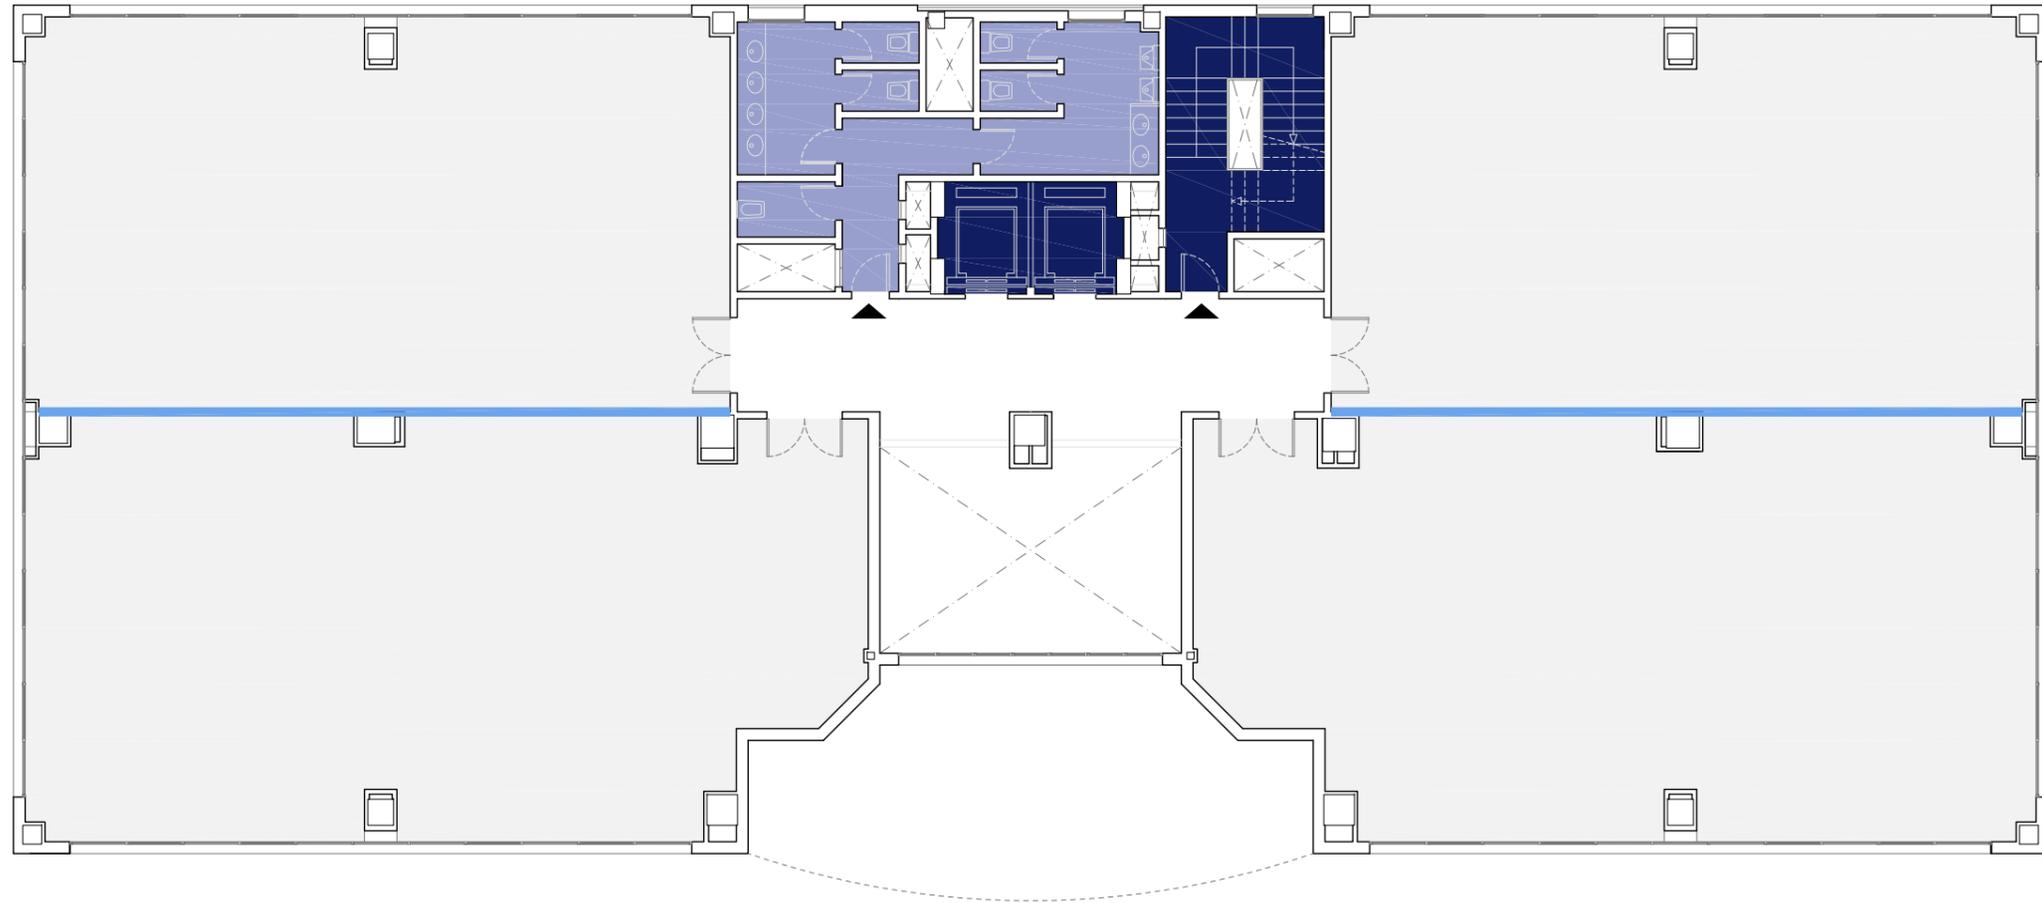


- Compartimentación flexible
- Núcleos de comunicación
- Servicios
- Espacio de oficina

NUDO EISENHOWER EDIFICIO III  
 Avda Sur del Aeropuerto de Barajas 28

**REALIA**  
 Realia Patrimonio SLU  
 Avenida del Camino de Santiago, 40  
 www.realia.es



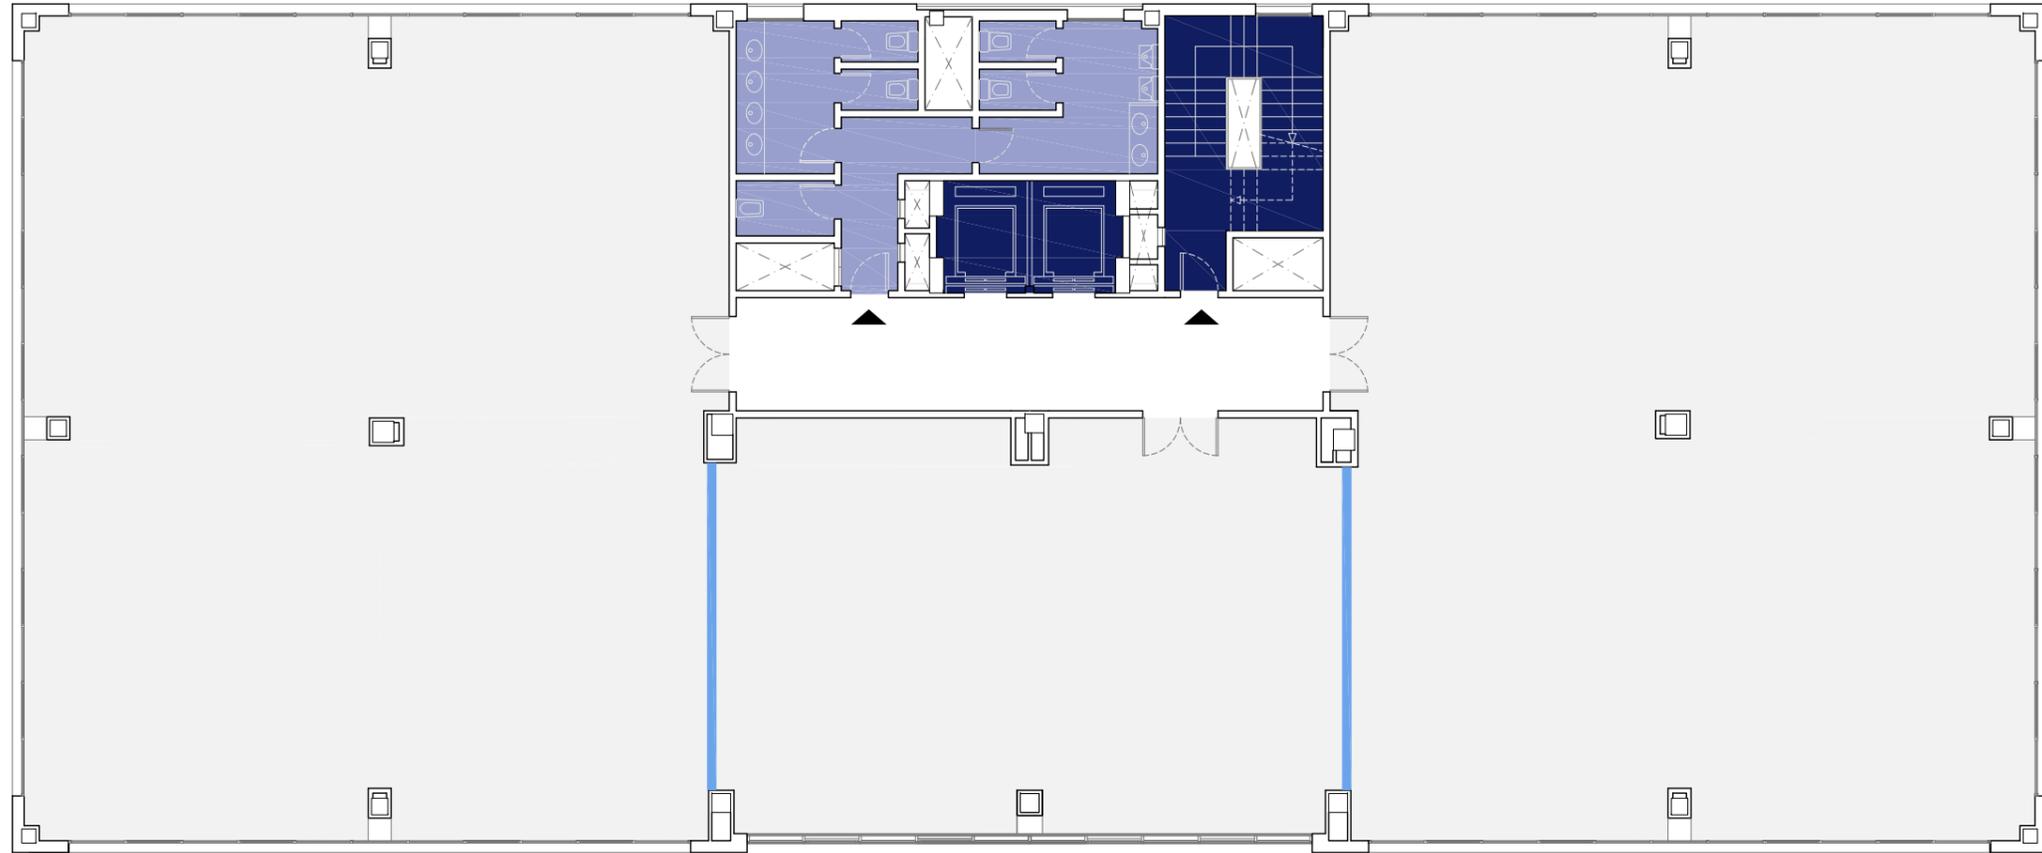

- Compartimentación flexible
- Núcleos de comunicación
- Servicios
- Espacio de oficina


NUDO EISENHOWER EDIFICIO III  
 Avda Sur del Aeropuerto de Barajas 28

**REALIA**  
 Realia Patrimonio SLU  
 Avenida del Camino de Santiago, 40  
 www.realia.es



ESCALA | OFICINA | PLANTA

1:150 Nudo Eisenhower (III) 05

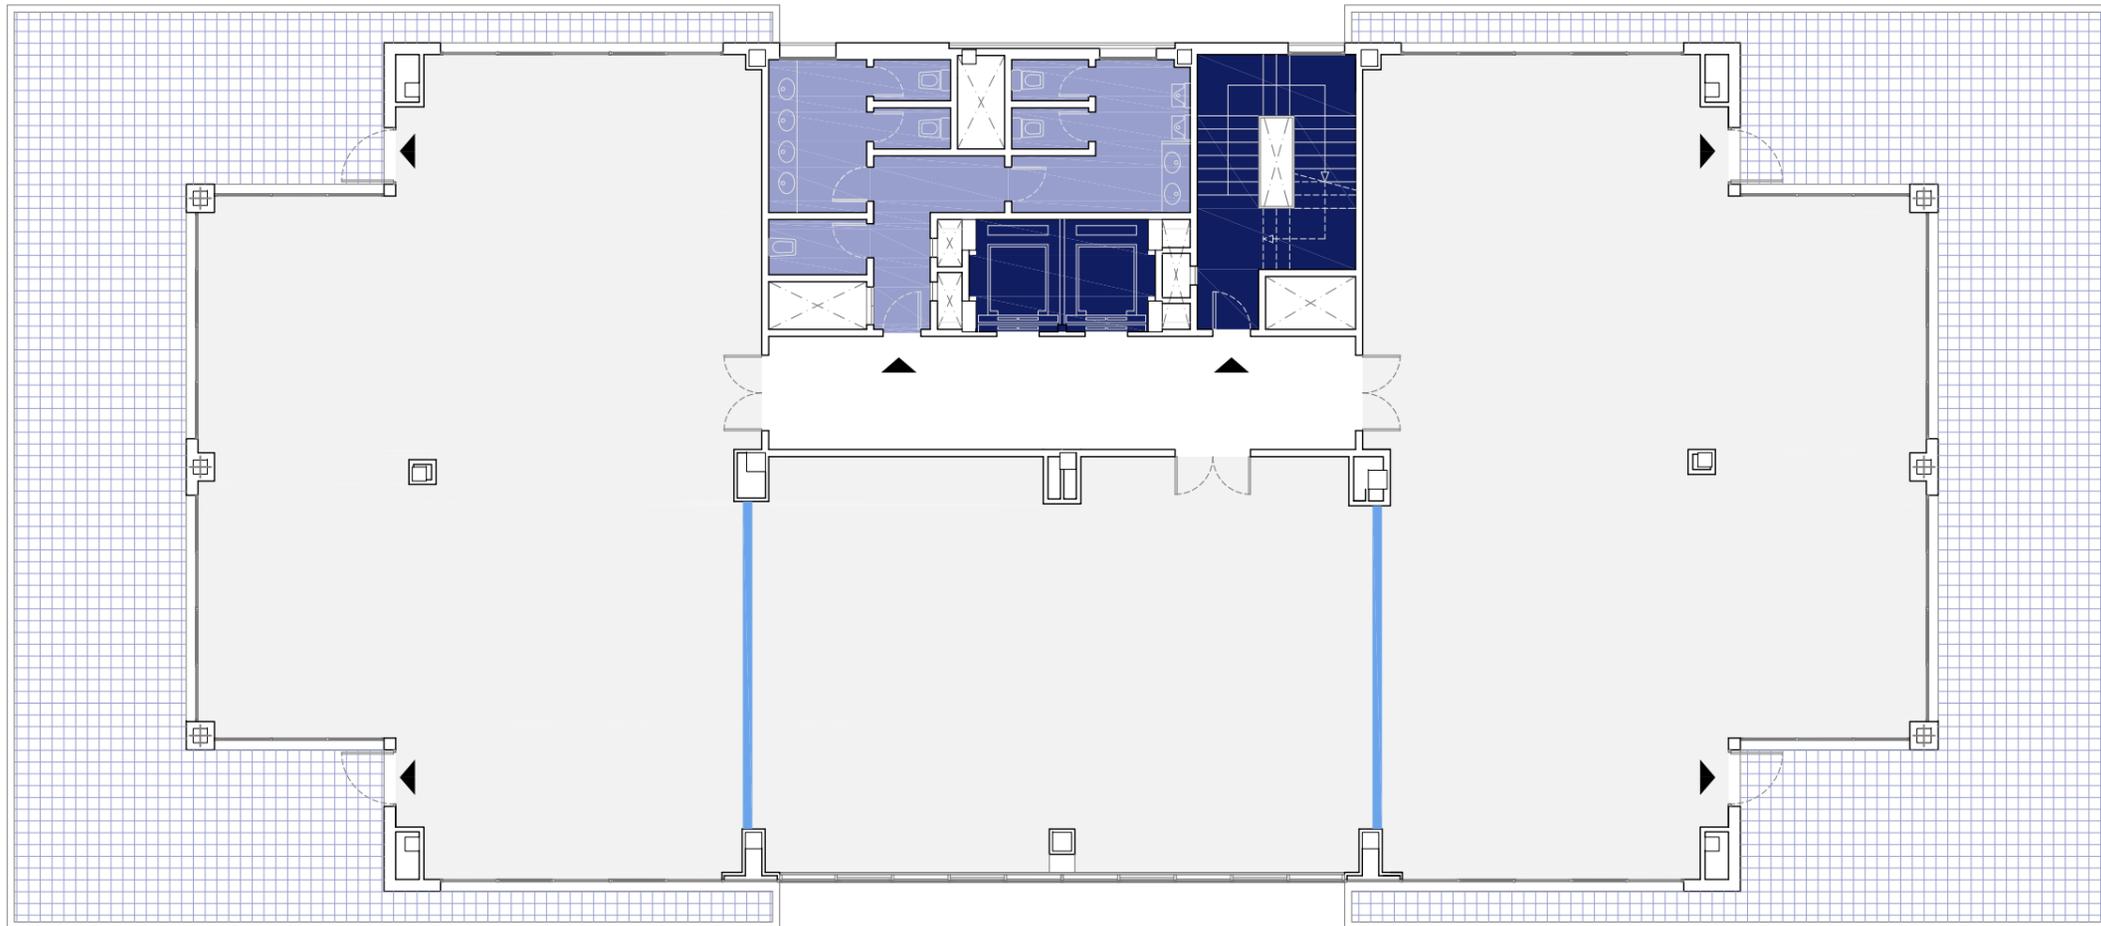

- Compartimentación flexible
- Núcleos de comunicación
- Servicios
- Espacio de oficina
- Terraza exterior accesible

NUDO EISENHOWER EDIFICIO III  
 Avda Sur del Aeropuerto de Barajas 28

**REALIA**  
 Realia Patrimonio SLU  
 Avenida del Camino de Santiago, 40  
 www.realia.es



ESCALA | OFICINA | PLANTA

1:150 Nudo Eisenhower (III) 06