


C/ María de Molina

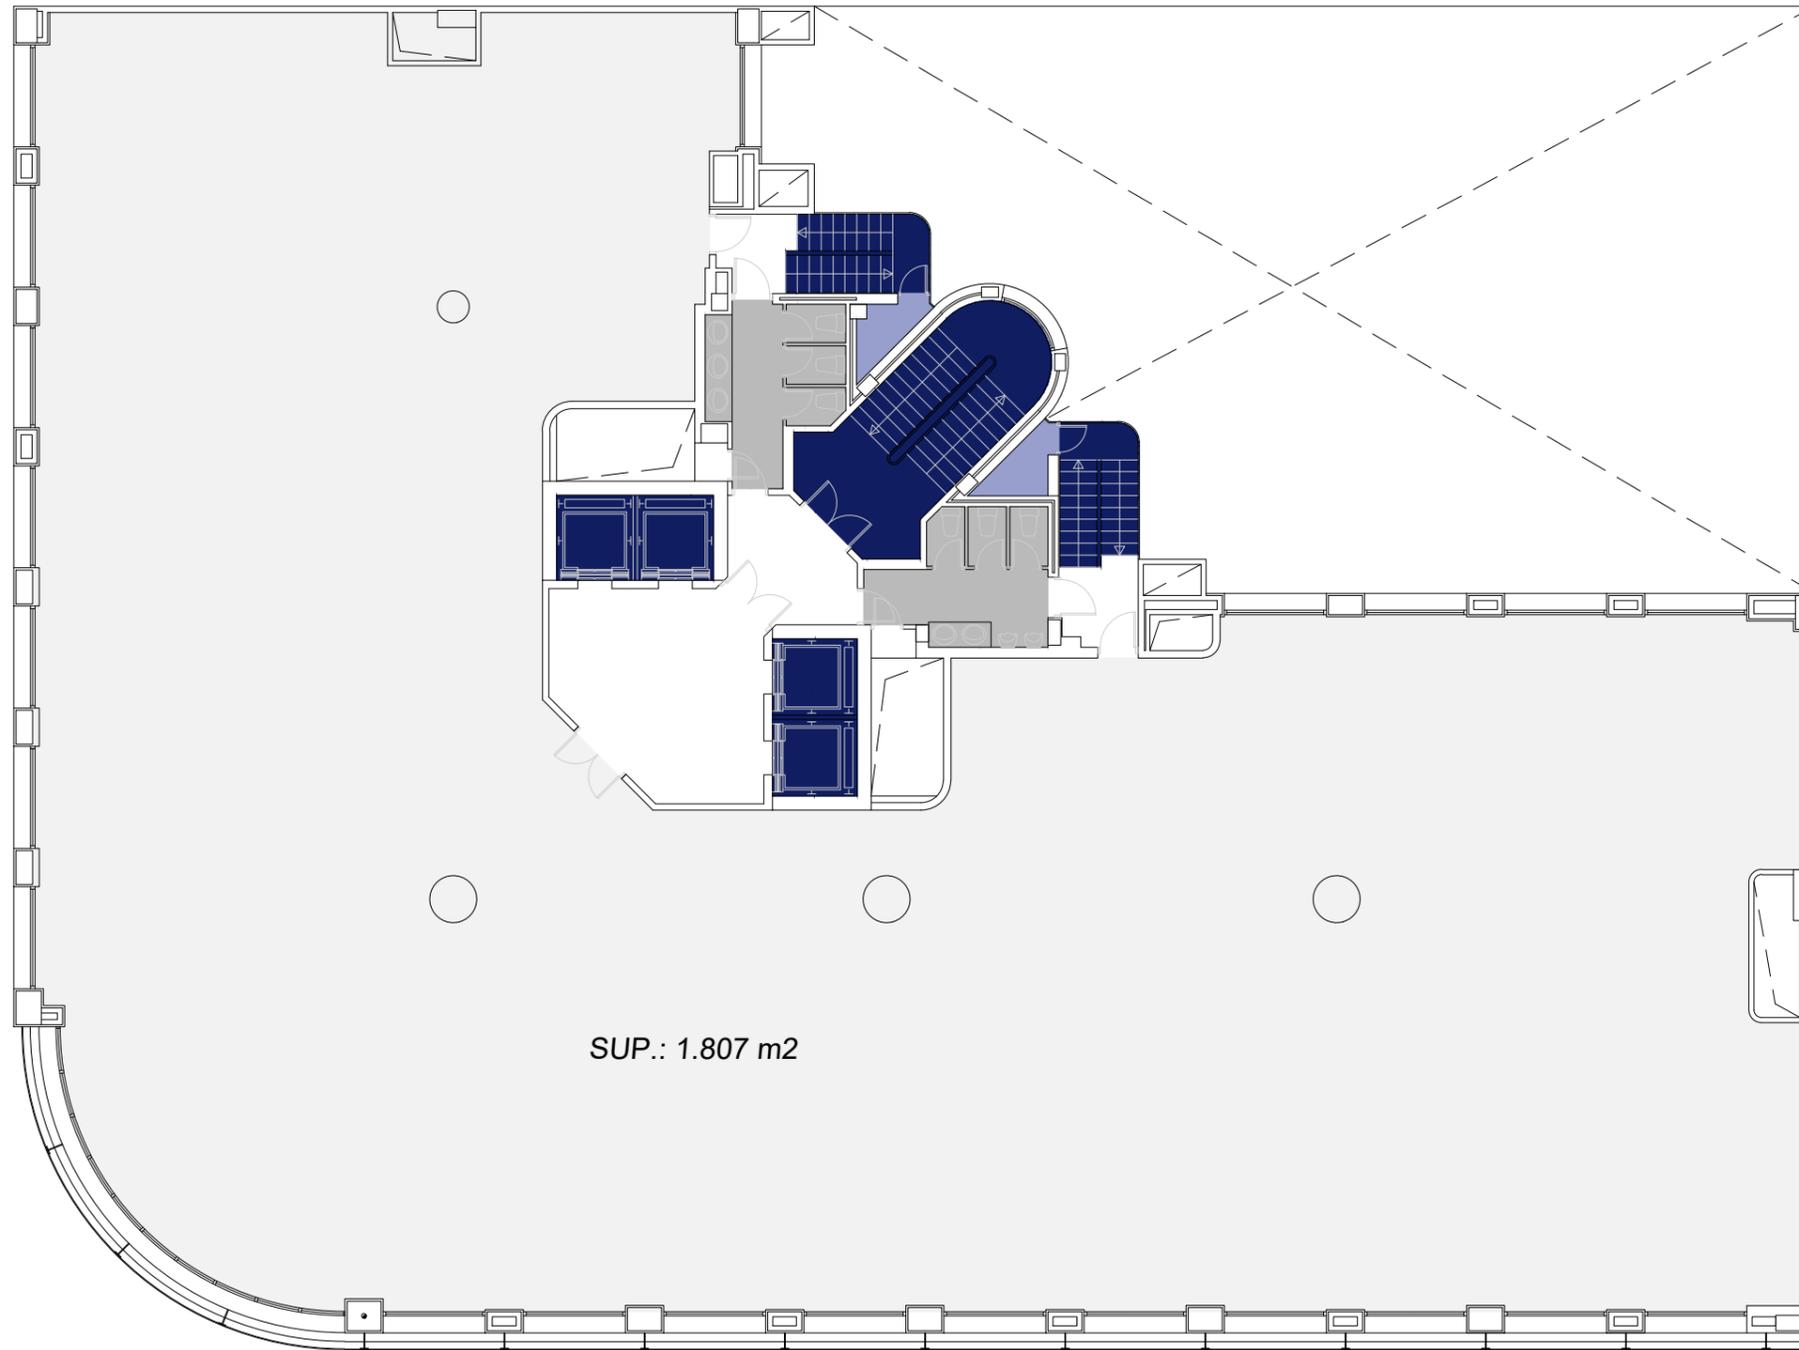

SUP.: 1.807 m2

C/ Velázquez

- Compartimentación flexible
- Núcleos de comunicación
- Servicios generales / instalaciones
- Aseos
- Espacio de oficina

**MARÍA DE MOLINA 40**  
C/ María de Molina, 40

**REALIA**  
Realia Patrimonio SLU  
Avenida del Camino de Santiago, 40  
www.realia.es



ESCALA | OFICINA | PLANTA

María de Molina 40 Tipo