


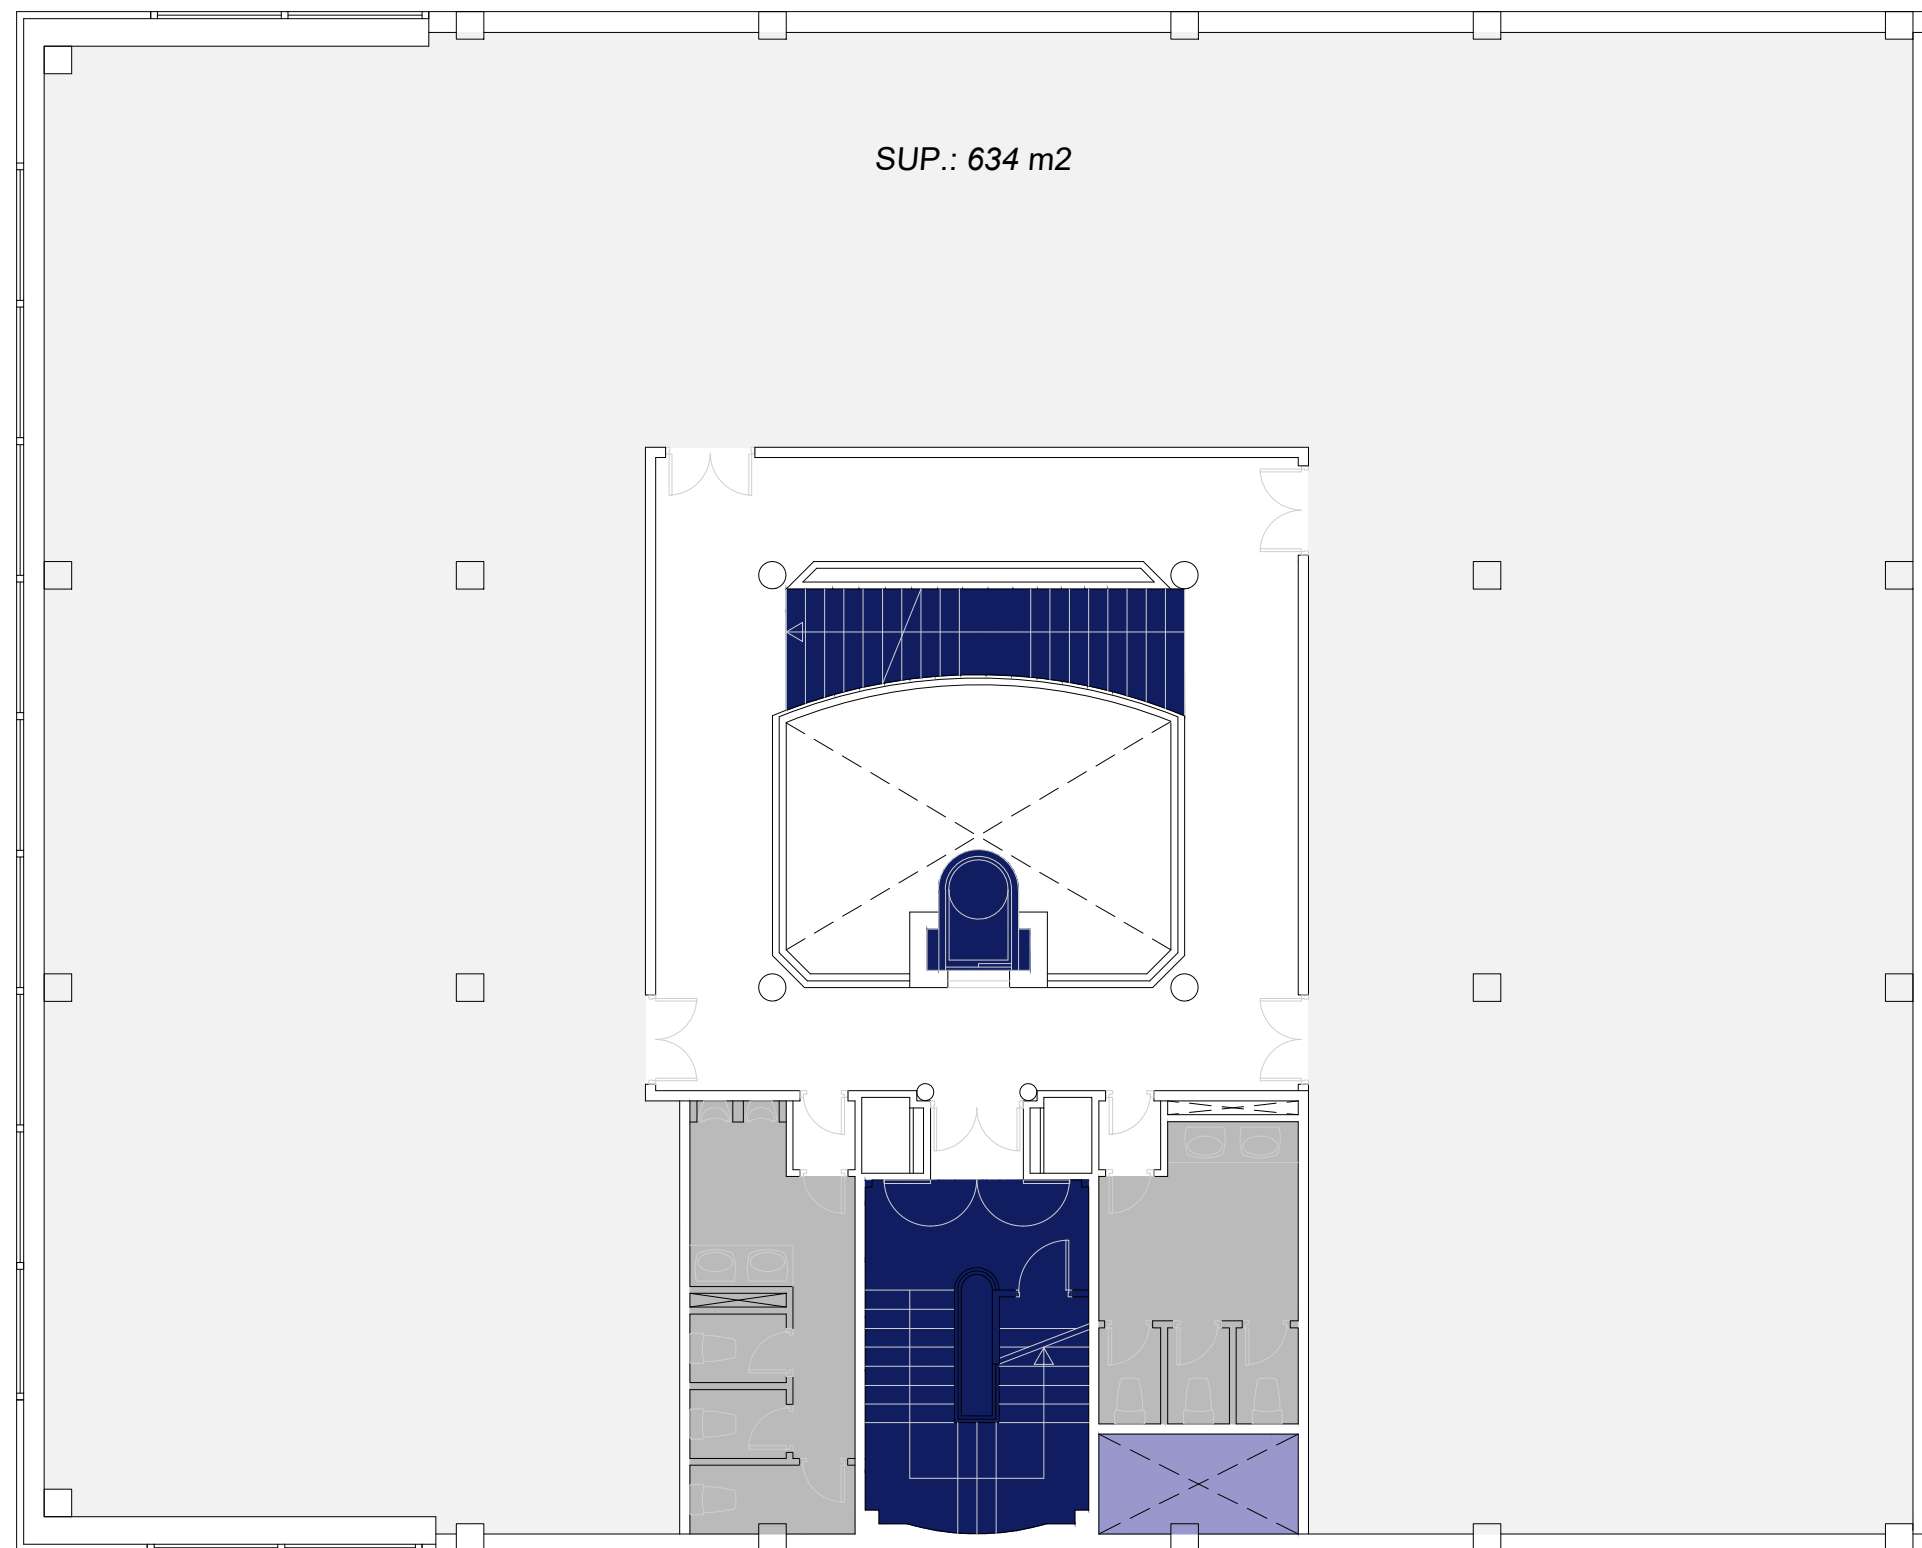

SUP.: 634 m2

- Compartimentación flexible
- Núcleos de comunicación
- Servicios generales / instalaciones
- Aseos
- Espacio de oficina

MUSGO 3
C/ Musgo, 3

REALIA
Realia Patrimonio SLU
Avenida del Camino de Santiago, 40
www.realia.es



ESCALA OFICINA PLANTA

Musgo 3

Tipo