


C/ Prim

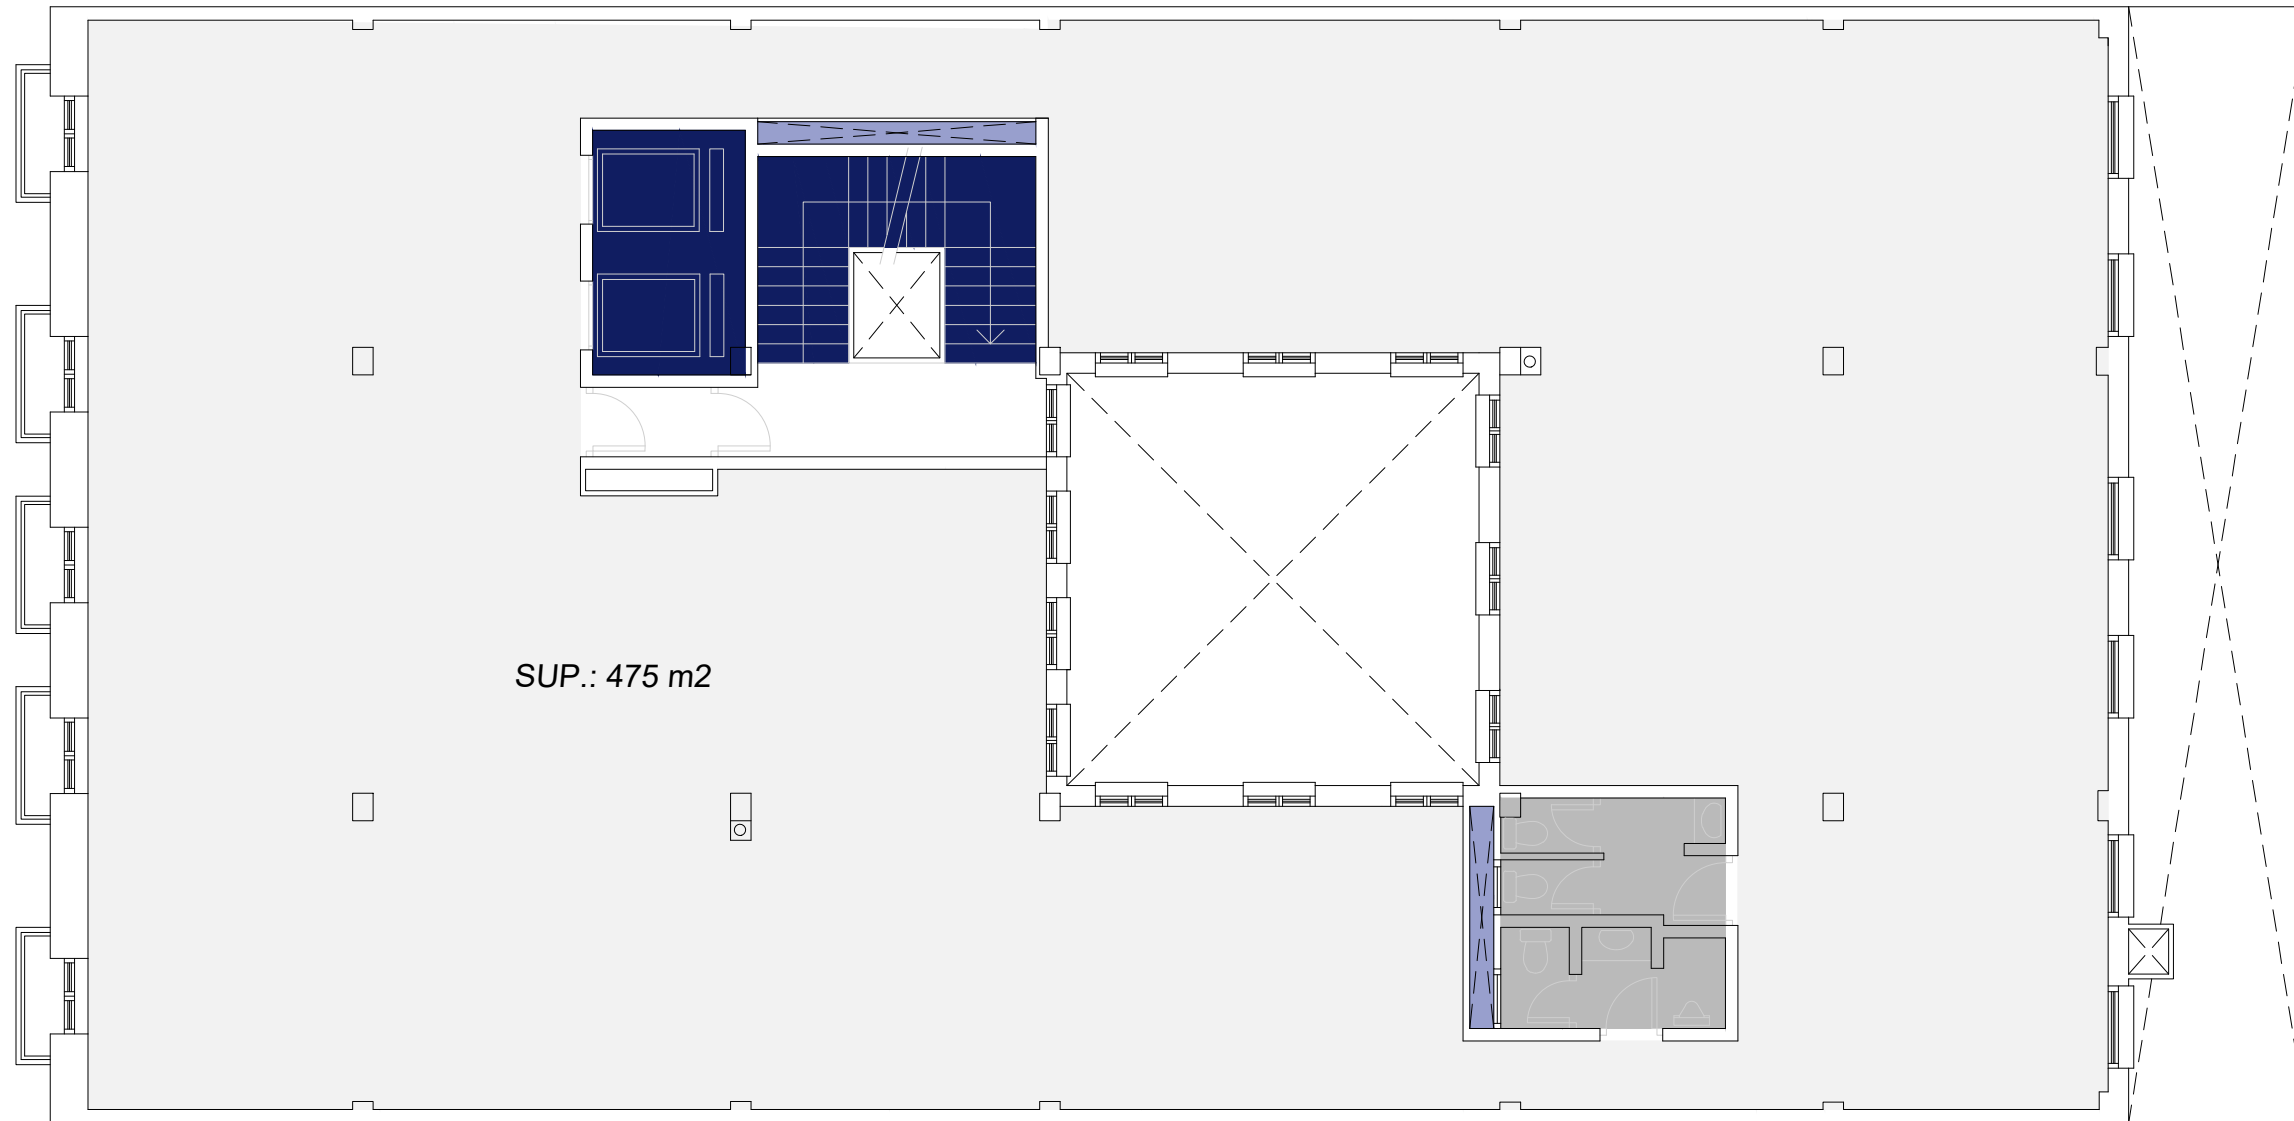

- Compartimentación flexible
- Núcleos de comunicación
- Servicios generales / instalaciones
- Aseos
- Espacio de oficina

PRIM 19
C/ Prim, 19

REALIA
Realia Patrimonio SLU
Avenida del Camino de Santiago, 40
www.realia.es



ESCALA | OFICINA | PLANTA
Prim 19 | Tipo