


C/ Príncipe de Vergara

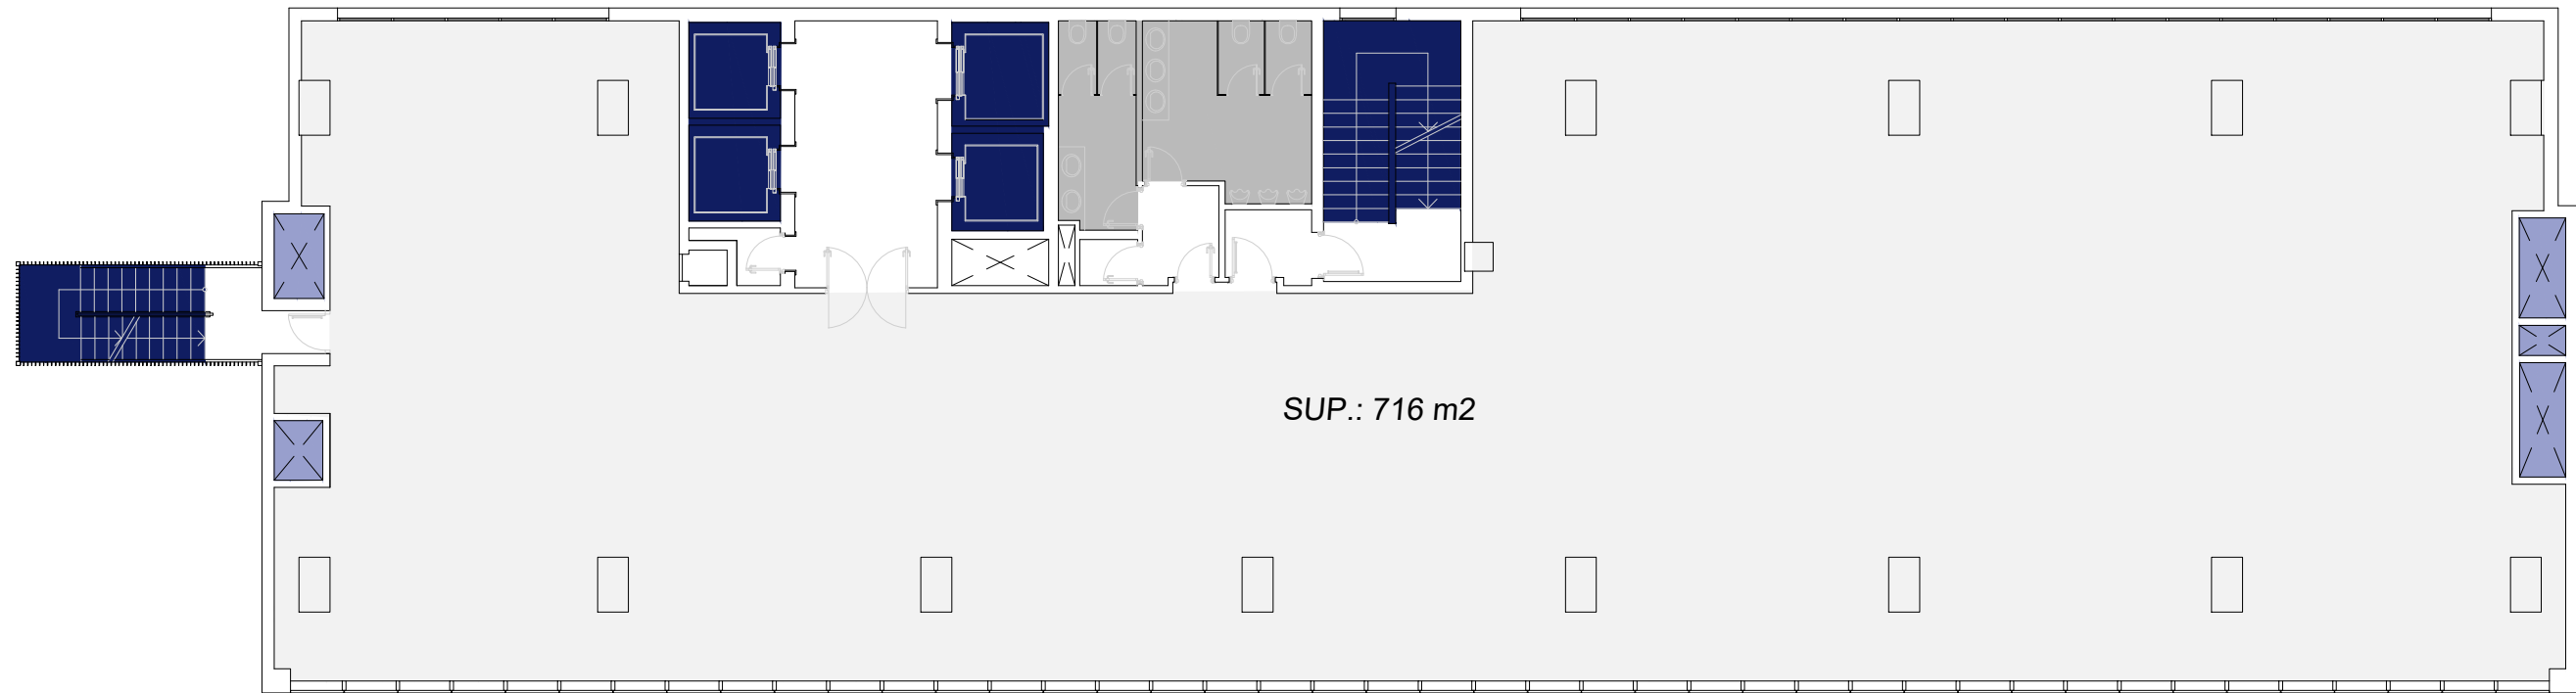

SUP.: 716 m2

- Compartimentación flexible
- Núcleos de comunicación
- Servicios generales / instalaciones
- Aseos
- Espacio de oficina

**PRÍNCIPE VERGARA 132**  
C/ Príncipe de Vergara, 132

**REALIA**  
Realia Patrimonio SLU  
Avenida del Camino de Santiago, 40  
www.realia.es



ESCALA

OFICINA

PLANTA

Príncipe de Vergara, 132 Tipo