


IKEA Hospitalet

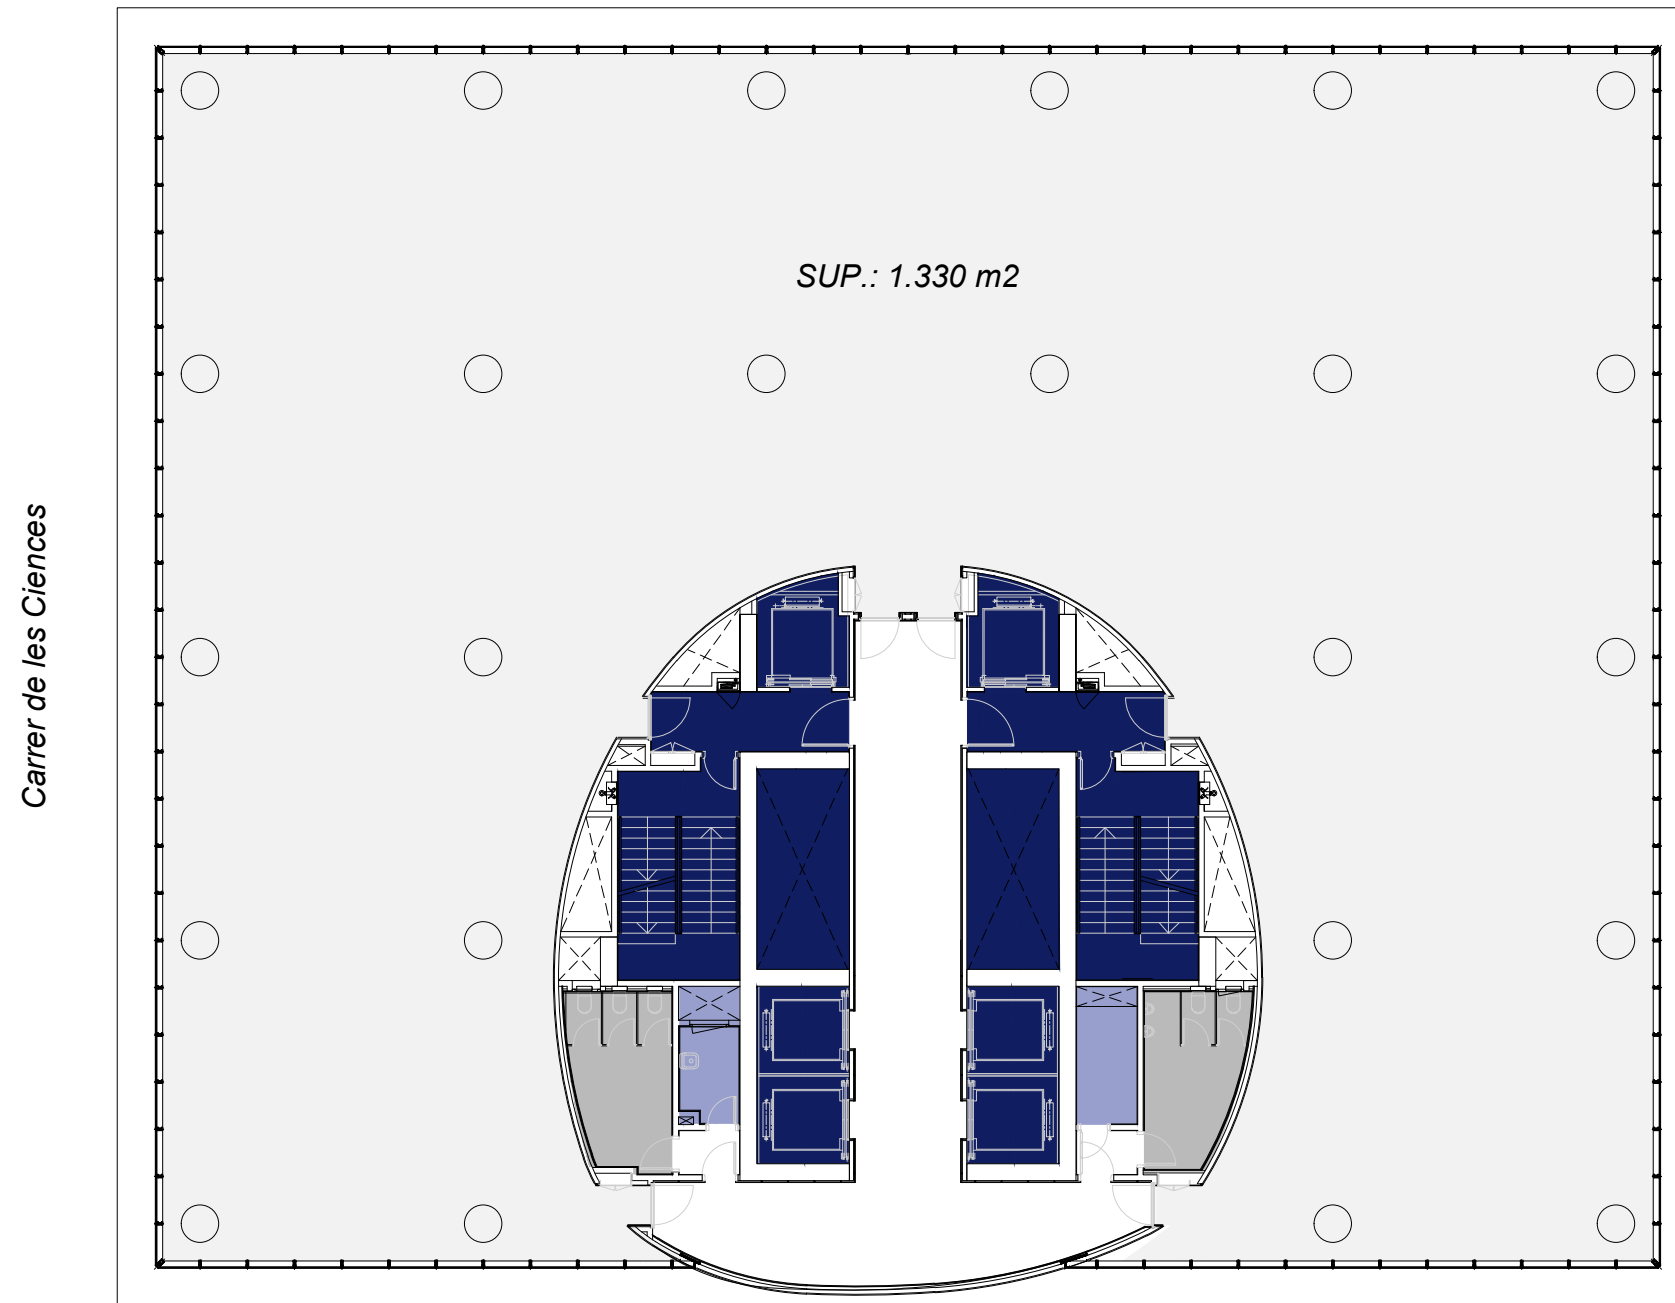

Carrer de les Ciències

Plaça Europa

Fira de Barcelona

- Compartimentación flexible
- Núcleos de comunicación
- Servicios generales / instalaciones
- Aseos
- Espacio de oficina

TORRE REALIA \ Bcn
Torre Realia BCN
Plaza Europa 41-43

REALIA
Realia Patrimonio SLU
Avenida del Camino de Santiago, 40
www.realia.es



ESCALA | OFICINA | PLANTA

Torre Realia BCN

Tipo