

7 uds. Ubicada en planta baja

Superficies

SUPERFICIE VIVIENDA

Útil	99.88 m²
Construida	113.71 m²
Sup. Útil (según Decreto 218/2008)	100.52 m²
Sup. Construida (según Decreto 218/2008)	122.16 m²

SUPERFICIES INTERIORES


Salón Comedor	21.29 m²
Vestíbulo	5.11 m²
Escaleras	5.98 m²
Distribuidor	2.21 m²
Baño 1	4.29 m²
Baño 2	3.59 m²
Baño 3	2.84 m²
Cocina	2.72 m²
Dormitorio 1	15.73 m²
Dormitorio 2	12.50 m²
Dormitorio 3	9.40 m²
TOTAL SUPERFICIE INTERIOR	95.38 m²

SUPERFICIE ÚTIL EXTERIOR

Terraza Cubierta	2.50 m²
TOTAL SUP. ÚTIL EXTERIOR CUBIERTA	2.50 m²
Terraza Descubierta	variable m²
Jardín	variable m²
TOTAL SUP. ÚTIL EXTERIOR DESCUBIERTA	variable m²

SUPERFICIE CONSTRUIDA EXTERIOR


Terraza Cubierta	2.65 m²
TOTAL SUP. CONS. EXTERIOR CUBIERTA	2.65 m²
Terraza Descubierta	variable m²
Jardín	variable m²
TOTAL SUP. CONS. EXTERIOR DESCUBIERTA	variable m²

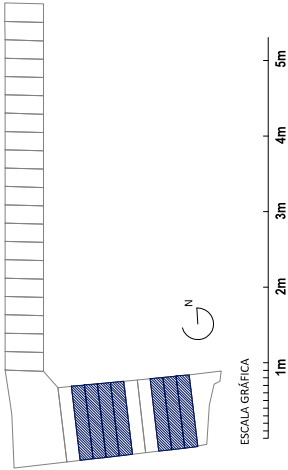

EL PRESENTE DOCUMENTO ES DE CARÁCTER INFORMATIVO Y PODRÁ EXPERIMENTAR VARIACIONES POR EXIGENCIAS DEL PROYECTO. TODO EL MOBILIARIO, INCLUIDO EL DE LA COCINA, ES MERAMENTE DECORATIVO. LAS SUPERFICIES EXPRESADAS SON APROXIMADAS, PUDIENDO EXPERIMENTAR MODIFICACIONES EN EL DESARROLLO DE LA EJECUCIÓN DE LAS OBRAS.

PROMUEVE: Realia Business

PLANTA BAJA

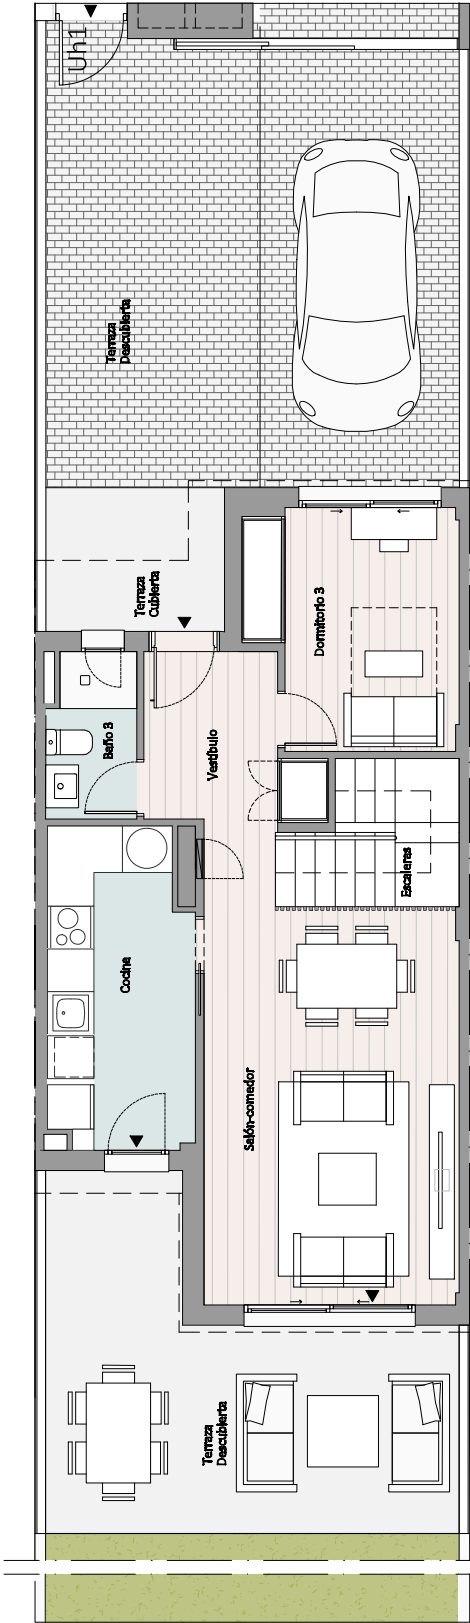

PLANTA PRIMERA

