
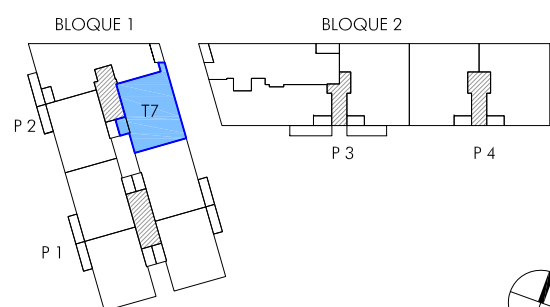


3 Dormitorios Escala 1/75

Ubicada en el portal 2, en plantas 2<sup>a</sup>- 5<sup>a</sup>

## Superficies

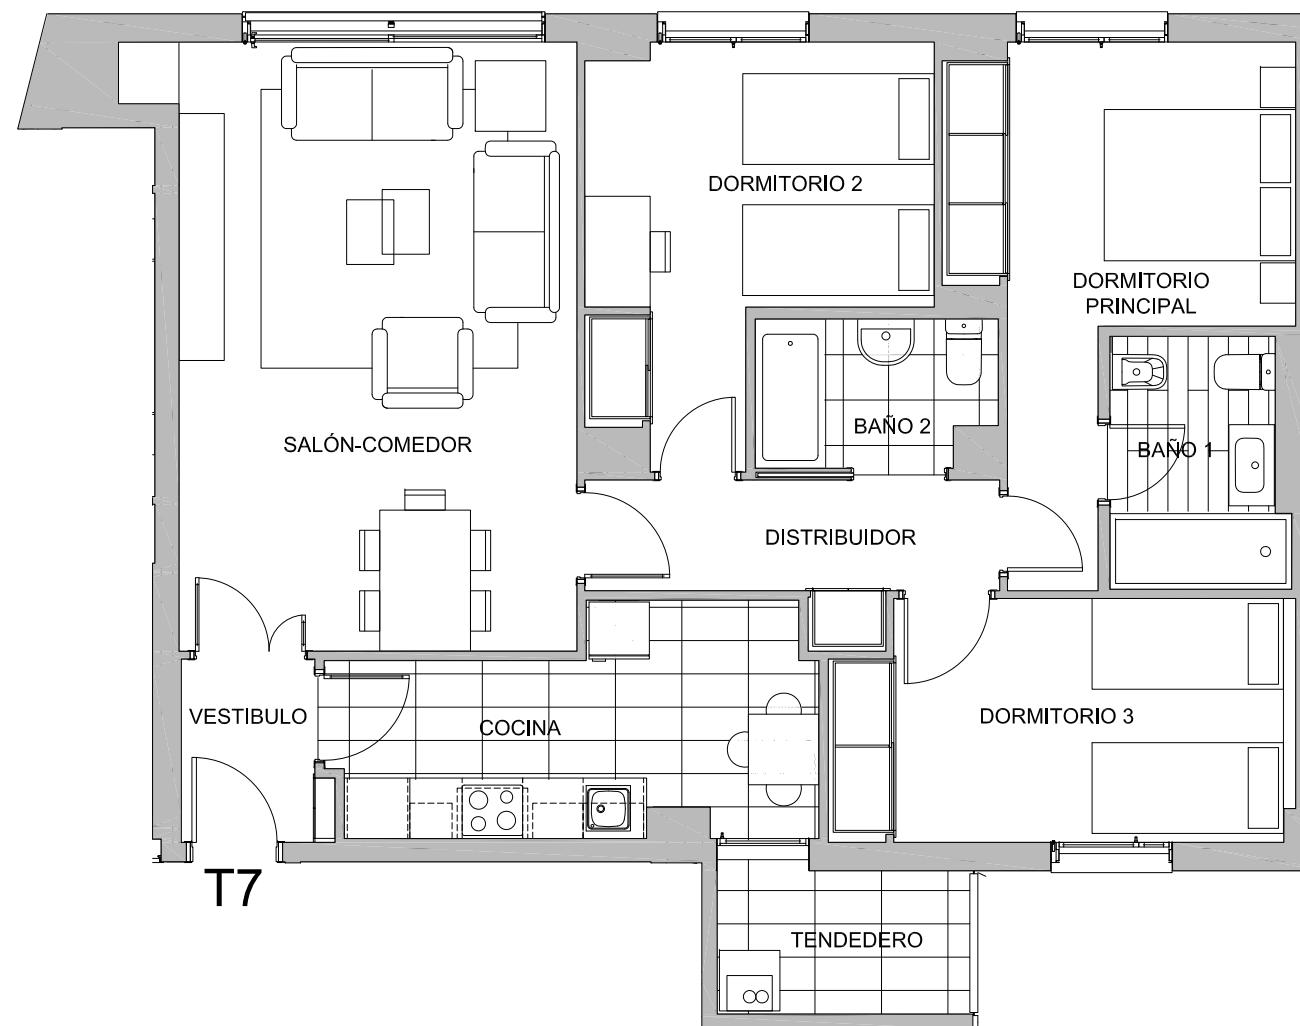

PLANTA SEGUNDA A QUINTA

### SUPERFICIE VIVIENDA

Útil	86,57 m <sup>2</sup>
Construida	115,75 m <sup>2</sup>

### SUPERFICIE ÚTIL INTERIOR

Vestíbulo	2,59 m <sup>2</sup>
Cocina	9,60 m <sup>2</sup>
Salón - Comedor	24,24 m <sup>2</sup>
Distribuidor	5,00 m <sup>2</sup>
Dormitorio principal	11,87 m <sup>2</sup>
Dormitorio 2	11,28 m <sup>2</sup>
Dormitorio 3	10,79 m <sup>2</sup>
Baño 1	4,24 m <sup>2</sup>
Baño 2	3,39 m <sup>2</sup>

**TOTAL SUPERFICIE ÚTIL INTERIOR** 83,00 m<sup>2</sup>

### SUPERFICIE ÚTIL EXTERIOR


Tendedero	3,57 m <sup>2</sup>
-----------	---------------------

**TOTAL SUP. ÚTIL EXTERIOR CUBIERTO** 3,57 m<sup>2</sup>

### SUPERFICIE CONSTRUIDA EXTERIOR

<b>TOTAL SUP. EXTERIOR CUBIERTA</b>	<b>4,41 m<sup>2</sup></b>
-------------------------------------	---------------------------

ESCALA GRÁFICA

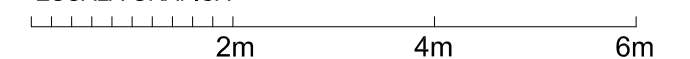

EL PRESENTE DOCUMENTO ES DE CARÁCTER INFORMATIVO Y PODRÁ EXPERIMENTAR VARIACIONES POR EXIGENCIAS DEL PROYECTO. TODO EL MOBILIARIO, INCLUIDO EL DE LA COCINA, ES MERAMENTE DECORATIVO. LAS SUPERFICIES EXPRESADAS SON APROXIMADAS, PUDIENDO EXPERIMENTAR MODIFICACIONES EN EL DESARROLLO DE LA EJECUCIÓN DE LAS OBRAS.