

# AT03

4 Dormitorios  
Ubicada en planta ático

Escala 1/75

## Superficies

### SUPERFICIE VIVIENDA

ÚTIL	132,15 m <sup>2</sup>
CONSTRUIDA	183,70 m <sup>2</sup>

### SUPERFICIE ÚTIL INTERIOR

DISTRIBUIDOR	6,95 m <sup>2</sup>
VESTÍBULO	4,67 m <sup>2</sup>
VESTIDOR	3,69 m <sup>2</sup>
BAÑO 1	4,37 m <sup>2</sup>
BAÑO 2	4,23 m <sup>2</sup>
COCINA-SALÓN-COMEDOR	39,34 m <sup>2</sup>
DORMITORIO PRINCIPAL	13,42 m <sup>2</sup>
DORMITORIO 2	12,53 m <sup>2</sup>
DORMITORIO 3	11,90 m <sup>2</sup>
DORMITORIO 4	11,99 m <sup>2</sup>

**TOTAL SUPERFICIE ÚTIL INTERIOR 113,07 m<sup>2</sup>**

### SUPERFICIE ÚTIL EXTERIOR

TERRAZA CUBIERTA	19,08 m <sup>2</sup>
------------------	----------------------

**TOTAL SUP. ÚTIL EXTERIOR CUBIERTA 19,08 m<sup>2</sup>**


**TOTAL SUP. ÚTIL EXTERIOR DESCUBIERTA 0,00 m<sup>2</sup>**

### SUPERFICIE CONSTRUIDA EXTERIOR



**TOTAL SUP. EXTERIOR CUBIERTA 20,97 m<sup>2</sup>**

**TOTAL SUP. EXTERIOR DESCUBIERTA 0,00 m<sup>2</sup>**

ESCALA GRÁFICA

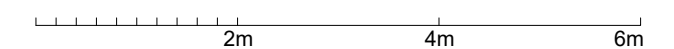

EL PRESENTE DOCUMENTO ES DE CARÁCTER INFORMATIVO Y PODRÁ EXPERIMENTAR VARIACIONES POR EXIGENCIAS DEL PROYECTO. TODO EL MOBILIARIO, INCLUIDO EL DE LA COCINA, ES MERAMENTE DECORATIVO. LAS SUPERFICIES EXPRESADAS SON APROXIMADAS, PUDIENDO EXPERIMENTAR MODIFICACIONES EN DEL DESARROLLO DE LA EJECUCIÓN DE LAS OBRAS.

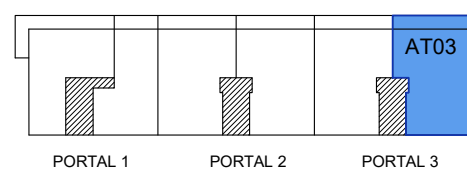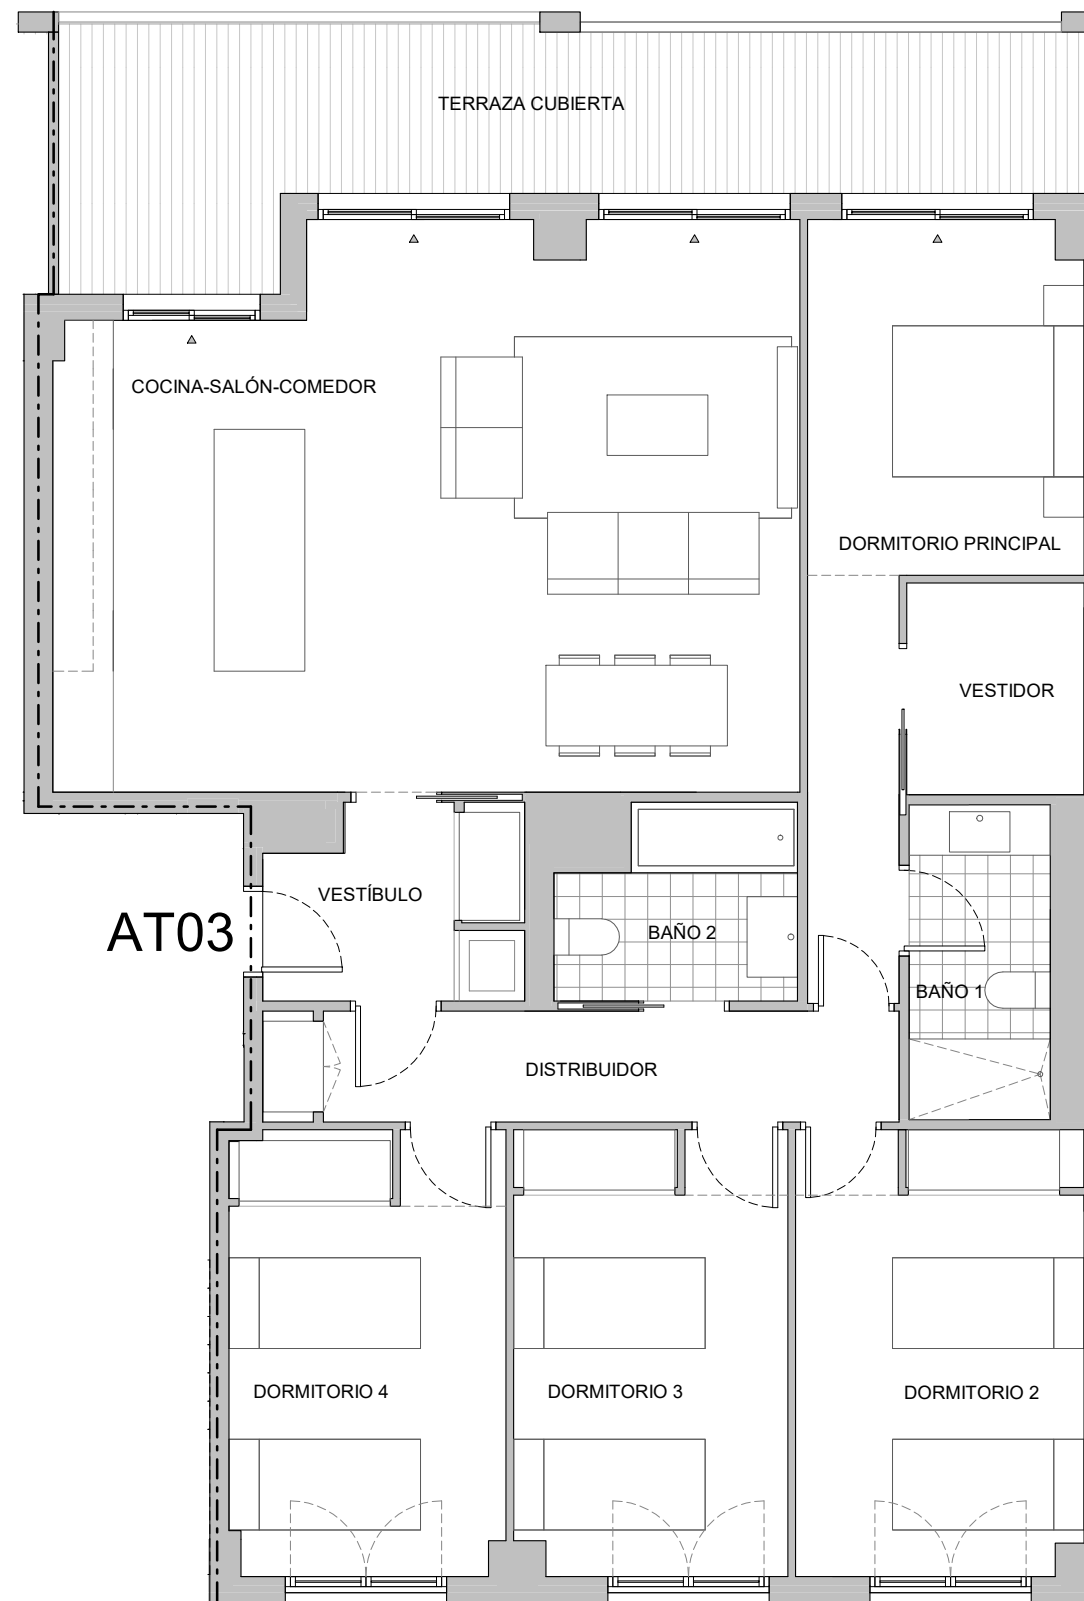

PLANTA PISO 6º (ÁTICO)