

# D4

4Dormitorios  
Escala 1/100

BLOQUE 01-02-03 / 03 UNIDADES

PLANTA AT  
LETRA A

## Superficies

### SUPERFICIE VIVIENDA

Útil	145,59 m <sup>2</sup>
Construida	194,15 m <sup>2</sup>

### SUPERFICIES INTERIORES

Vestíbulo-Escalera	12,12 m <sup>2</sup>
Salón Comedor	33,10 m <sup>2</sup>
Aseo	3,00 m <sup>2</sup>
Cocina	10,21 m <sup>2</sup>
Distribuidor	8,63 m <sup>2</sup>
Dormitorio principal	21,10 m <sup>2</sup>
Baño principal	6,16 m <sup>2</sup>
Dormitorio 2	11,30 m <sup>2</sup>
Dormitorio 3	11,75 m <sup>2</sup>
Dormitorio 4	12,79 m <sup>2</sup>
Baño 2	4,40 m <sup>2</sup>
Baño 3	3,68 m <sup>2</sup>
<b>TOTAL SUPERFICIE INTERIOR</b>	<b>138,24 m<sup>2</sup></b>

### SUPERFICIE ÚTIL EXTERIOR CUBIERTA

Terraza	4,04 m <sup>2</sup>
Tendedero	3,31 m <sup>2</sup>
<b>TOTAL SUP. ÚTIL EXTERIOR CUBIERTA</b>	<b>7,35 m<sup>2</sup></b>

### SUPERFICIE CONSTRUIDA EXTERIOR CUBIERTA


Terraza	4,04 m <sup>2</sup>
Tendedero	3,95 m <sup>2</sup>
<b>TOTAL SUP. EXTERIOR CUBIERTA</b>	<b>7,99 m<sup>2</sup></b>

### SUPERFICIE ÚTIL EXTERIOR DESCUBIERTA


Terrazas	82,07 m <sup>2</sup>
<b>TOTAL SUP. EXTERIOR DESCUBIERTA</b>	<b>82,07 m<sup>2</sup></b>

### SUPERFICIE CONSTRUIDO EXTERIOR DESCUBIERTA


Terrazas	92,81 m <sup>2</sup>
<b>TOTAL SUP. EXTERIOR DESCUBIERTA</b>	<b>92,81 m<sup>2</sup></b>

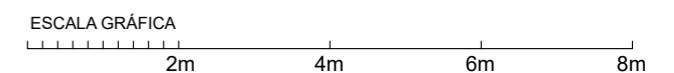

EL PRESENTE DOCUMENTO ES DE CARACTER INFORMATIVO Y PODRÁ EXPERIMENTAR VARIACIONES POR EXIGENCIAS DEL PROYECTO. TODO EL MOBILIARIO, INCLUIDO EL DE LA COCINA, ES MERAMENTE DECORATIVO. LAS SUPERFICIES EXPRESADAS SON APROXIMADAS, PUDIENDO EXPERIMENTAR MODIFICACIONES EN EL DESARROLLO DE LA EJECUCIÓN DE LAS OBRAS.

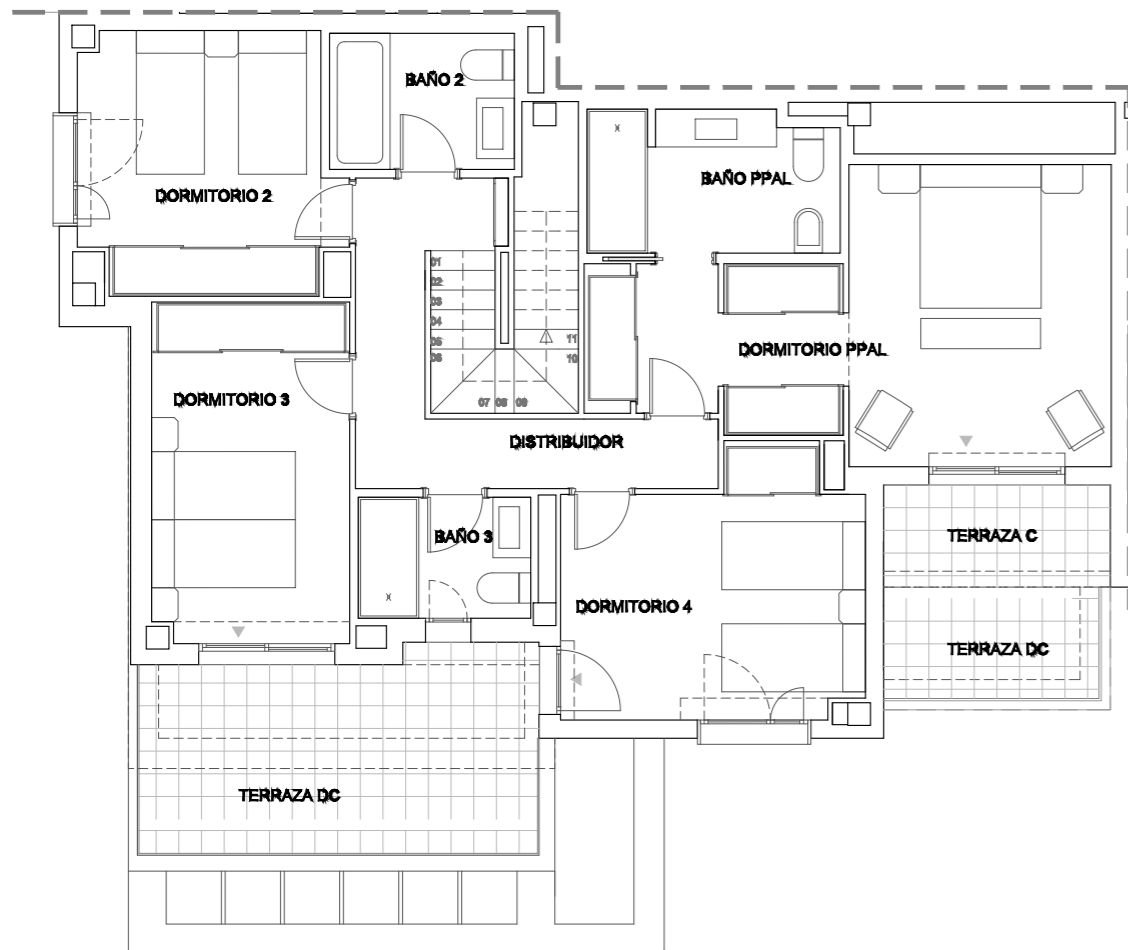

**PLANTA INFERIOR**

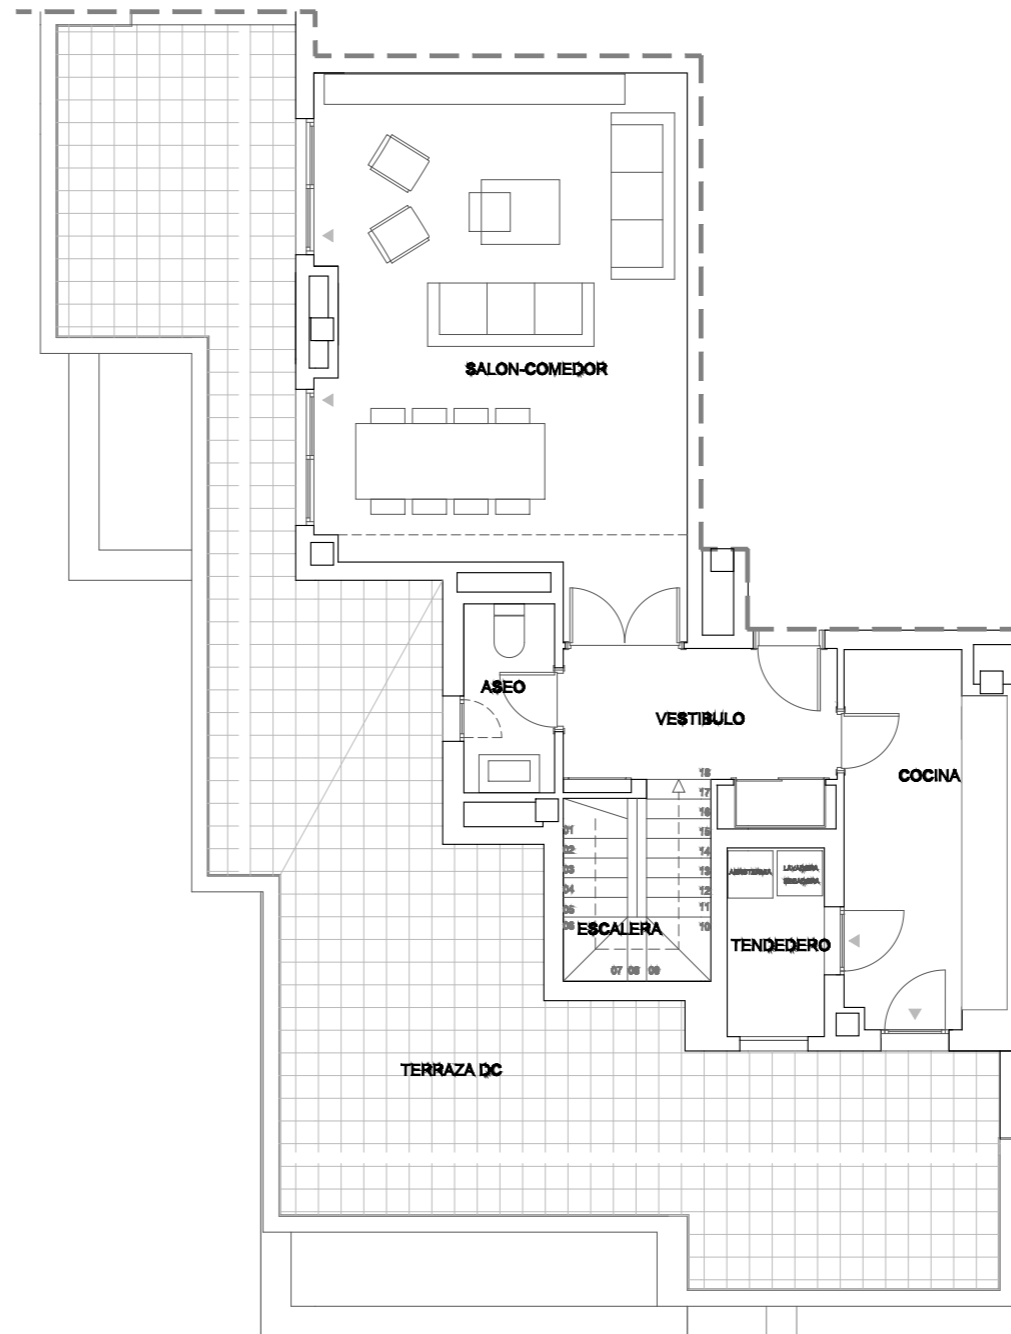

**PLANTA SUPERIOR**