

**T4**

1 Dormitorios

Escala 1/75

UBICADA EN PLANTAS 1ª a 3ª

**Superficies**

**SUPERFICIE VIVIENDA**

Útil	68.47 m <sup>2</sup>
Construida	90.44 m <sup>2</sup>

**SUPERFICIES INTERIORES**

Salón - Comedor - Cocina	34.89 m <sup>2</sup>
Distribuidor	3.15 m <sup>2</sup>
Dormitorio 1	12.86 m <sup>2</sup>
Baño 1	3.64 m <sup>2</sup>

TOTAL SUPERFICIE INTERIOR 54.54 m<sup>2</sup>



**SUPERFICIE ÚTIL EXTERIOR**

Tendedero	2.96 m <sup>2</sup>
Terraza exterior cubierta	10.97 m <sup>2</sup>

TOTAL SUP. ÚTIL EXT. CUBIERTA 13.93 m<sup>2</sup>

**SUPERFICIE CONSTRUIDA EXTERIOR**

TOTAL SUP. CONSTRUIDA EXT. CUBIERTA 16.29 m<sup>2</sup>

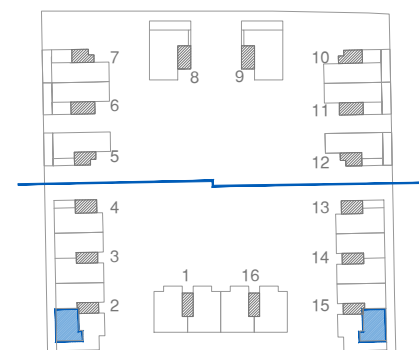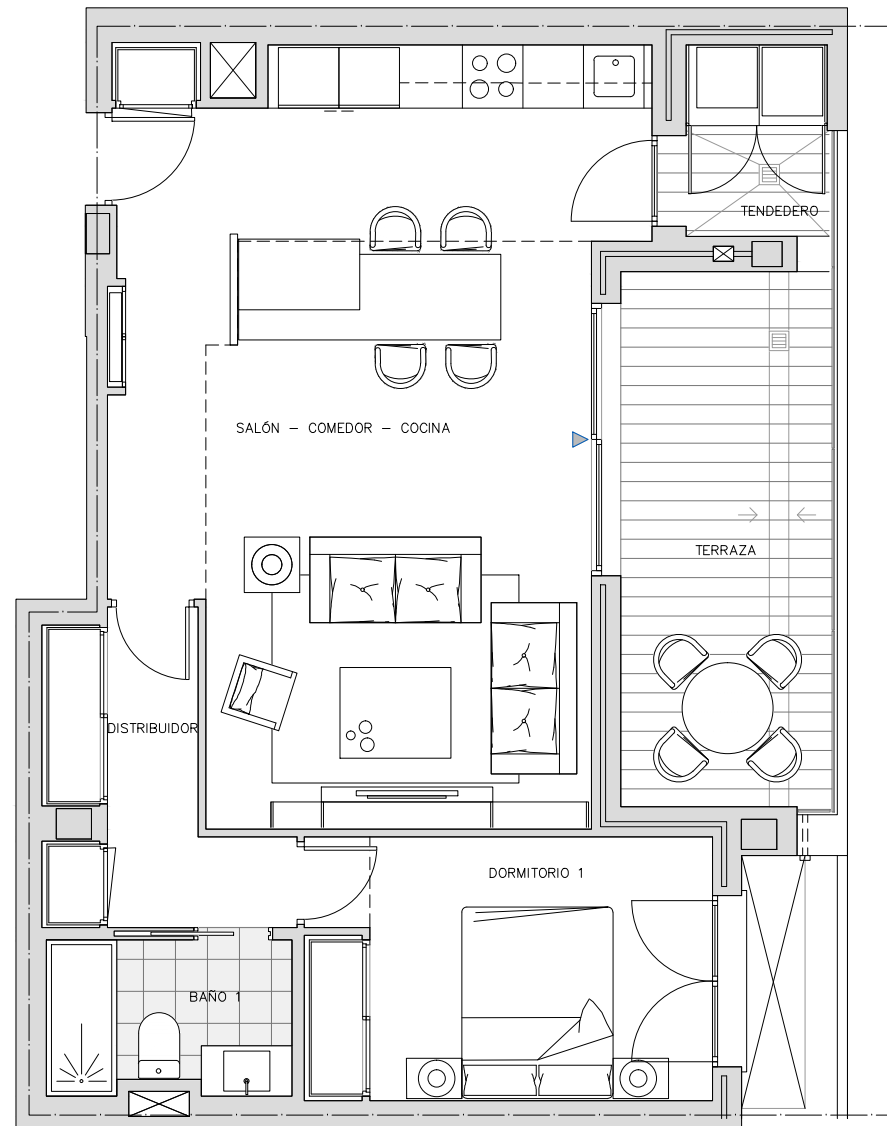

PLANTA 1ª, 2ª y 3ª



EL PRESENTE DOCUMENTO ES DE CARACTER INFORMATIVO Y PODRA EXPERIMENTAR VARIACIONES POR EXIGENCIAS DEL PROYECTO. TODO EL MOBILIARIO, INCLUIDO EL DE LA COCINA, ES MERAMENTE DECORATIVO. LAS SUPERFICIES EXPRESADAS SON APROXIMADAS, PUDIENDO EXPERIMENTAR MODIFICACIONES EN EL DESARROLLO DE LA EJECUCION DE LAS OBRAS.

