

Ubicada en Planta Décima Primera

**Superficies**

**SUPERFICIE VIVIENDA**

|            |                       |
|------------|-----------------------|
| Útil       | 127.80 m <sup>2</sup> |
| Construida | 186.14 m <sup>2</sup> |

**SUPERFICIES INTERIORES**

|               |                      |
|---------------|----------------------|
| RECIBIDOR     | 4.20 m <sup>2</sup>  |
| SALÓN COMEDOR | 22.70 m <sup>2</sup> |
| COCINA        | 9.70 m <sup>2</sup>  |
| DISTRIBUIDOR  | 4.40 m <sup>2</sup>  |
| DORMITORIO 1  | 13.20 m <sup>2</sup> |
| DORMITORIO 2  | 9.10 m <sup>2</sup>  |
| DORMITORIO 3  | 10.60 m <sup>2</sup> |
| BAÑO 1        | 4.80 m <sup>2</sup>  |
| BAÑO 2        | 3.80 m <sup>2</sup>  |
| ESCALERA      | 3.50 m <sup>2</sup>  |

**TOTAL SUPERFICIE INTERIOR** 86.00 m<sup>2</sup>

**SUPERFICIE ÚTIL EXTERIOR**

|                                      |                      |
|--------------------------------------|----------------------|
| Terraza / Solarium cubierta          |                      |
| TOTAL SUP. ÚTIL EXTERIOR CUBIERTA    | 12.40 m <sup>2</sup> |
| TOTAL SUP. ÚTIL SOLARIUM CUBIERTO    | 29.40 m <sup>2</sup> |
| TOTAL SUP. ÚTIL EXTERIOR CUBIERTA    | 41.80 m <sup>2</sup> |
| Terraza / Solarium descubierta       |                      |
| TOTAL SUP. ÚTIL EXTERIOR DESCUBIERTA | 00.00 m <sup>2</sup> |
| TOTAL SUP. ÚTIL SOLARIUM DESCUBIERTO | 41.60 m <sup>2</sup> |
| TOTAL SUP. ÚTIL EXTERIOR DESCUBIERTA | 41.60 m <sup>2</sup> |


**SUPERFICIE CONSTRUIDA EXTERIOR**

|                                       |                      |
|---------------------------------------|----------------------|
| TOTAL SUP. CONS. EXTERIOR CUBIERTA    | 44.12 m <sup>2</sup> |
| TOTAL SUP. CONS. EXTERIOR DESCUBIERTA | 46.90 m <sup>2</sup> |


ESCALA GRÁFICA



EL PRESENTE DOCUMENTO ES DE CARACTER INFORMATIVO Y PODRÁ EXPERIMENTAR VARIACIONES POR EXIGENCIAS DEL PROYECTO. TODO EL MOBILIARIO, INCLUIDO EL DE LA COCINA, ES MERAMENTE DECORATIVO. LAS SUPERFICIES EXPRESADAS SON APROXIMADAS, PUDIENDO EXPERIMENTAR MODIFICACIONES EN EL DESARROLLO DE LA EJECUCIÓN DE LA OBRA.

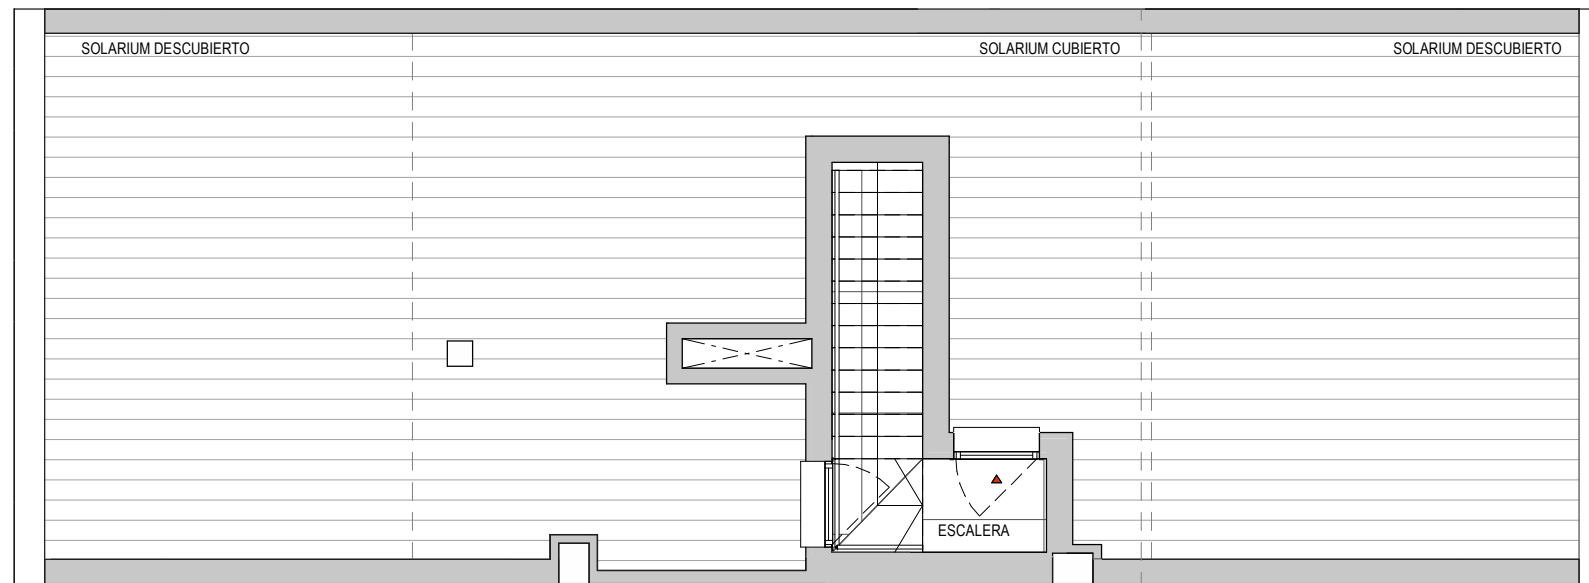

**PLANTA ALTA**

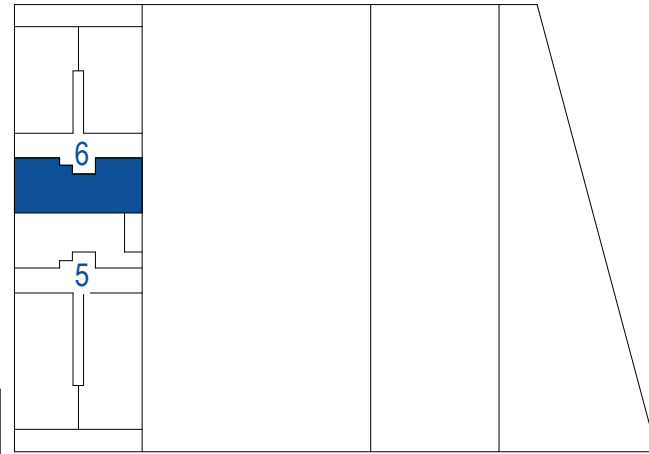

**PLANTA BAJA**

