

T03

3 Dormitorios

Ubicada en plantas 1ª, 2ª y 3ª

ESCALA 1/75

Superficies

SUPERFICIE VIVIENDA

Útil	103.15 m ²
Construida	142.33 m ²

SUPERFICIES INTERIORES



Recibidor	5.43 m ²
Cocina	8.51 m ²
Salón Comedor	32.18 m ²
Distribuidor	2.39 m ²
Dormitorio 1	12.77 m ²
Baño 1	4.39 m ²
Vestidor	3.13 m ²
Dormitorio 2	8.96 m ²
Dormitorio 3	9.10 m ²
Baño 2	3.23 m ²
TOTAL SUPERFICIE INTERIOR	90.09 m²

SUPERFICIE ÚTIL EXTERIOR

Tendedero	2.18 m ²
Terraza cubierta	10.88 m ²
TOTAL SUP. ÚTIL EXTERIOR CUBIERTA	13.06 m²

SUPERFICIE CONSTRUIDA EXTERIOR

TOTAL SUP. EXTERIOR CUBIERTA	14.33 m²
-------------------------------------	----------------------------

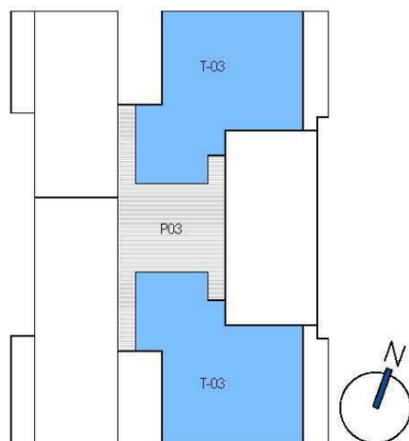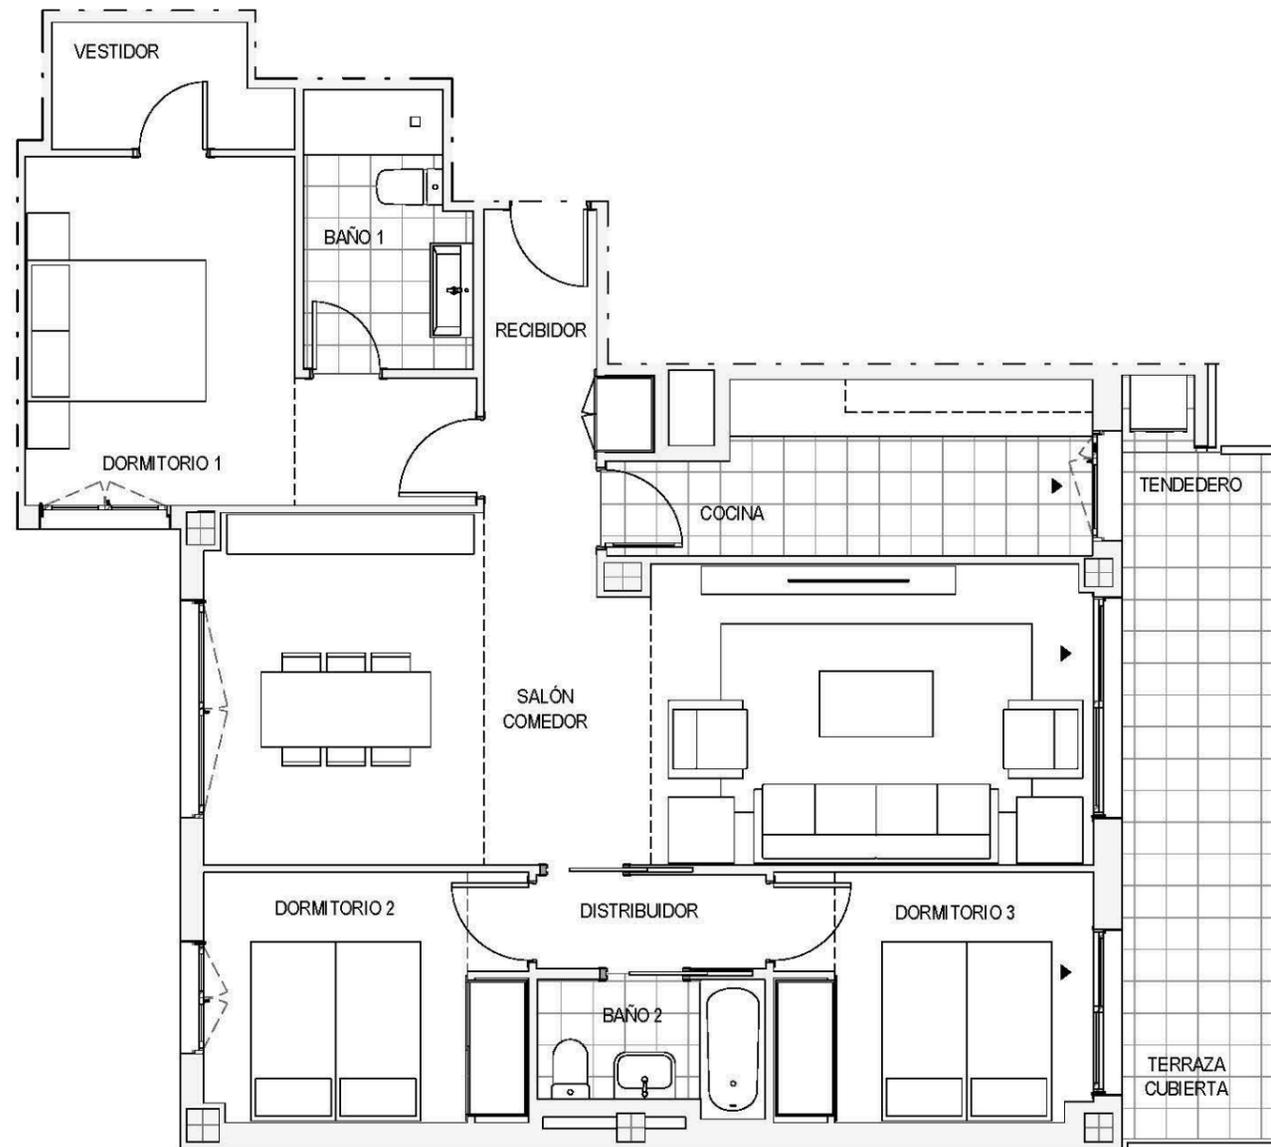

PLANTAS 1ª, 2ª y 3ª



EL PRESENTE DOCUMENTO ES DE CARACTER INFORMATIVO Y PODRÁ EXPERIMENTAR VARIACIONES POR EXIGENCIAS DEL PROYECTO. TODO EL MOBILIARIO, INCLUIDO EL DE LA COCINA, ES MERAMENTE DECORATIVO. LAS SUPERFICIES EXPRESADAS SON APROXIMADAS, PUDIENDO EXPERIMENTAR MODIFICACIONES EN EL DESARROLLO DE LA EJECUCIÓN DE LAS OBRAS.