

T05

3 Dormitorios

Ubicada en plantas 1ª, 2ª, 3ª y 4ª ESCALA 1/75

Superficies

SUPERFICIE VIVIENDA

Útil	91.56 m ²
Construida	129.25 m ²

SUPERFICIES INTERIORES


Recibidor	3.06 m ²
Cocina	8.57 m ²
Salón Comedor	25.01 m ²
Distribuidor	7.20 m ²
Dormitorio 1	11.20 m ²
Baño 1	3.97 m ²
Vestidor	2.25 m ²
Dormitorio 2	9.08 m ²
Dormitorio 3	9.14 m ²
Baño 2	3.61 m ²
TOTAL SUPERFICIE INTERIOR	83.09 m²

SUPERFICIE ÚTIL EXTERIOR



Tendedero	2.78 m ²
Terraza cubierta	5.69 m ²
TOTAL SUP. ÚTIL EXTERIOR CUBIERTA	8.47 m²

SUPERFICIE CONSTRUIDA EXTERIOR

TOTAL SUP. EXTERIOR CUBIERTA	9.85 m²
-------------------------------------	---------------------------

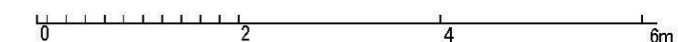

EL PRESENTE DOCUMENTO ES DE CARACTER INFORMATIVO Y PODRÁ EXPERIMENTAR VARIACIONES POR EXIGENCIAS DEL PROYECTO. TODO EL MOBILIARIO, INCLUIDO EL DE LA COCINA, ES MERAMENTE DECORATIVO. LAS SUPERFICIES EXPRESADAS SON APROXIMADAS, PUDIENDO EXPERIMENTAR MODIFICACIONES EN EL DESARROLLO DE LA EJECUCIÓN DE LAS OBRAS.

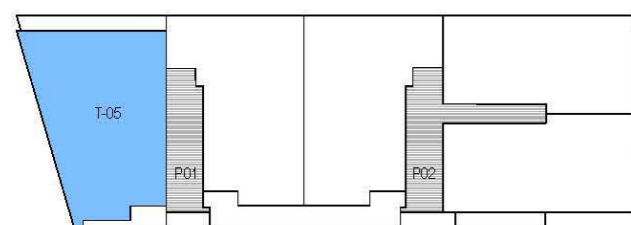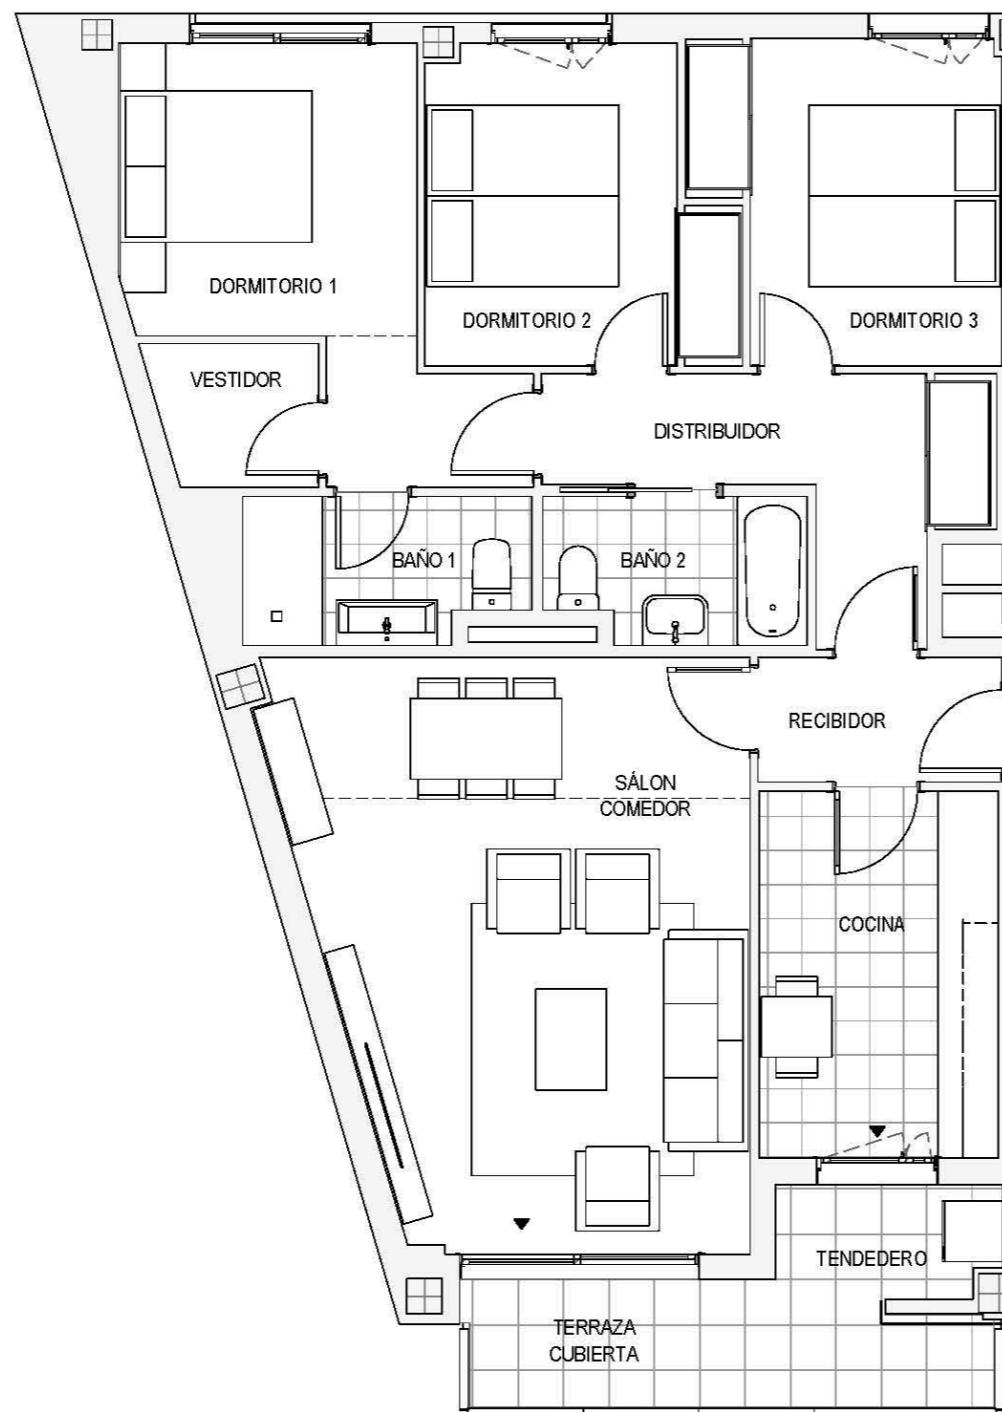

PLANTAS 1ª, 2ª, 3ª y 4ª