
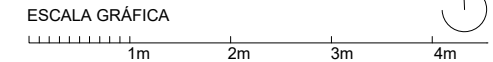



Superficies

SUPERFICIE VIVIENDA	
Superficie Útil	110.32 m²
Superficie construida	134.83 m²
SUPERFICIE VIVIENDA (Según Decreto 218/2005)	
Superficie Útil	112.23 m²
Superficie construida	138.74 m²
SUPERFICIE ÚTIL INTERIOR	
Vestíbulo	3.81 m²
Escalera	4.71 m²
Salón Comedor	21.96 m²
Cocina	10.14 m²
Dormitorio 4	8.44 m²
Baño 3	3.09 m²
Armario	0.72 m²
Dormitorio ppal	14.48 m²
Dormitorio 2	12.06 m²
Dormitorio 3	10.75 m²
Baño ppal	3.91 m²
Baño 2	3.61 m²
Distribuidor	4.35 m²
TOTAL SUPERFICIE INTERIOR	
102.03 m²	
SUPERFICIE ÚTIL EXTERIOR	
Porche 1	2.42 m²
Porche 2	5.87 m²
TOTAL SUP. ÚTIL EXTERIOR CUBIERTA	
8.29 m²	
Terraza Descubierta	4.87 m²
Aparcamiento-acceso Descubierto	37.53 m²
Patio Trasero Descubierto	variable
TOTAL SUP. ÚTIL EXT. DESCUB.	
variable	
SUPERFICIE CONSTRUIDA EXTERIOR	
TOTAL SUP. CONST. EXT. CUB.	
8.54 m²	
TOTAL SUP. CONST. EXT. DESCUB.	
variable	


** El número de peldaños de acceso a cada vivienda se ve en el plano de conjunto.
* Las superficies según Decreto 218/2005 de la Junta de Andalucía incluyen el 50% de las superficies exteriores privativas hasta un máximo del 10% de la superficie interior y en la sup. construida añade además la parte proporcional de zonas comunes construidas.

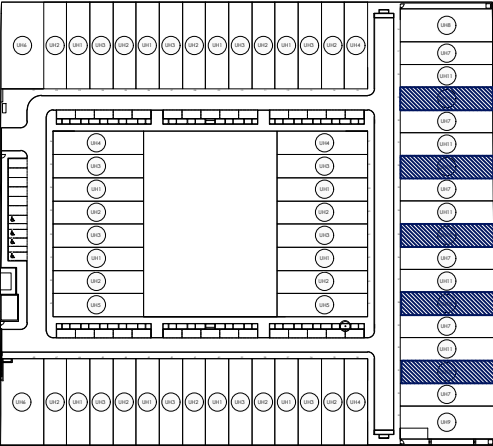

EL PRESENTE DOCUMENTO ES DE CARÁCTER INFORMATIVO Y PODRÁ EXPERIMENTAR VARIACIONES POR EXIGENCIAS DEL PROYECTO. TODO EL MOBILIARIO, INCLUIDO EL DE LA COCINA, ES MERAMENTE DECORATIVO. LAS SUPERFICIES EXPRESADAS SON APROXIMADAS, PUDIENDO EXPERIMENTAR MODIFICACIONES EN EL DESARROLLO DE LA EJECUCIÓN DE LAS OBRAS.

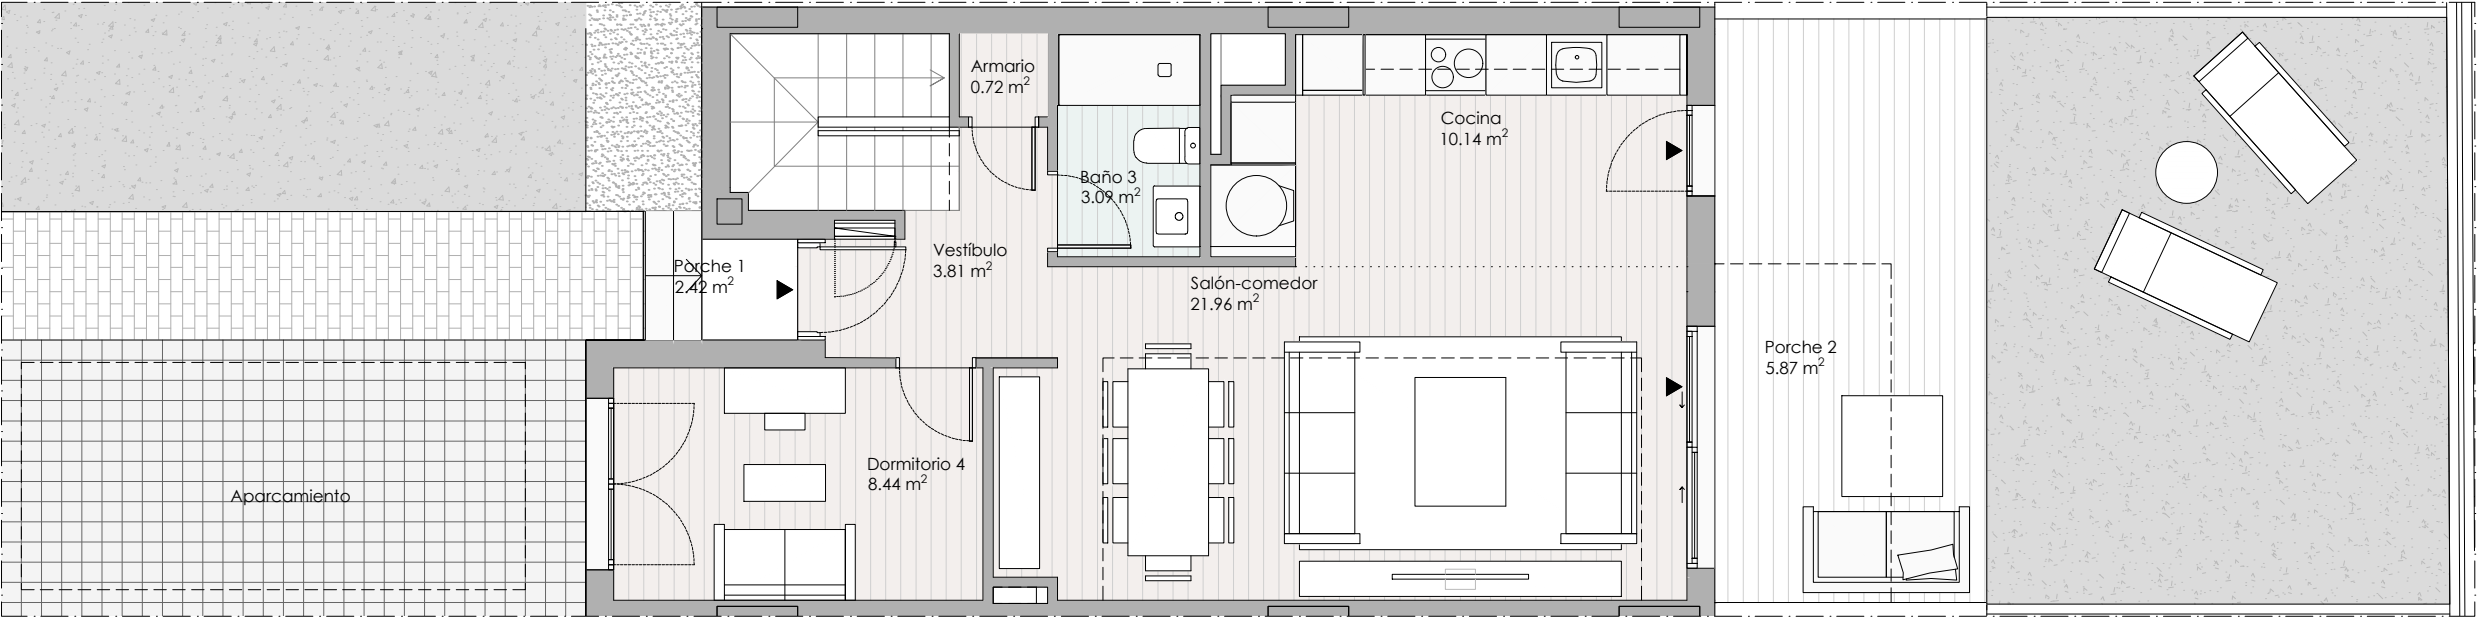

Planta Baja

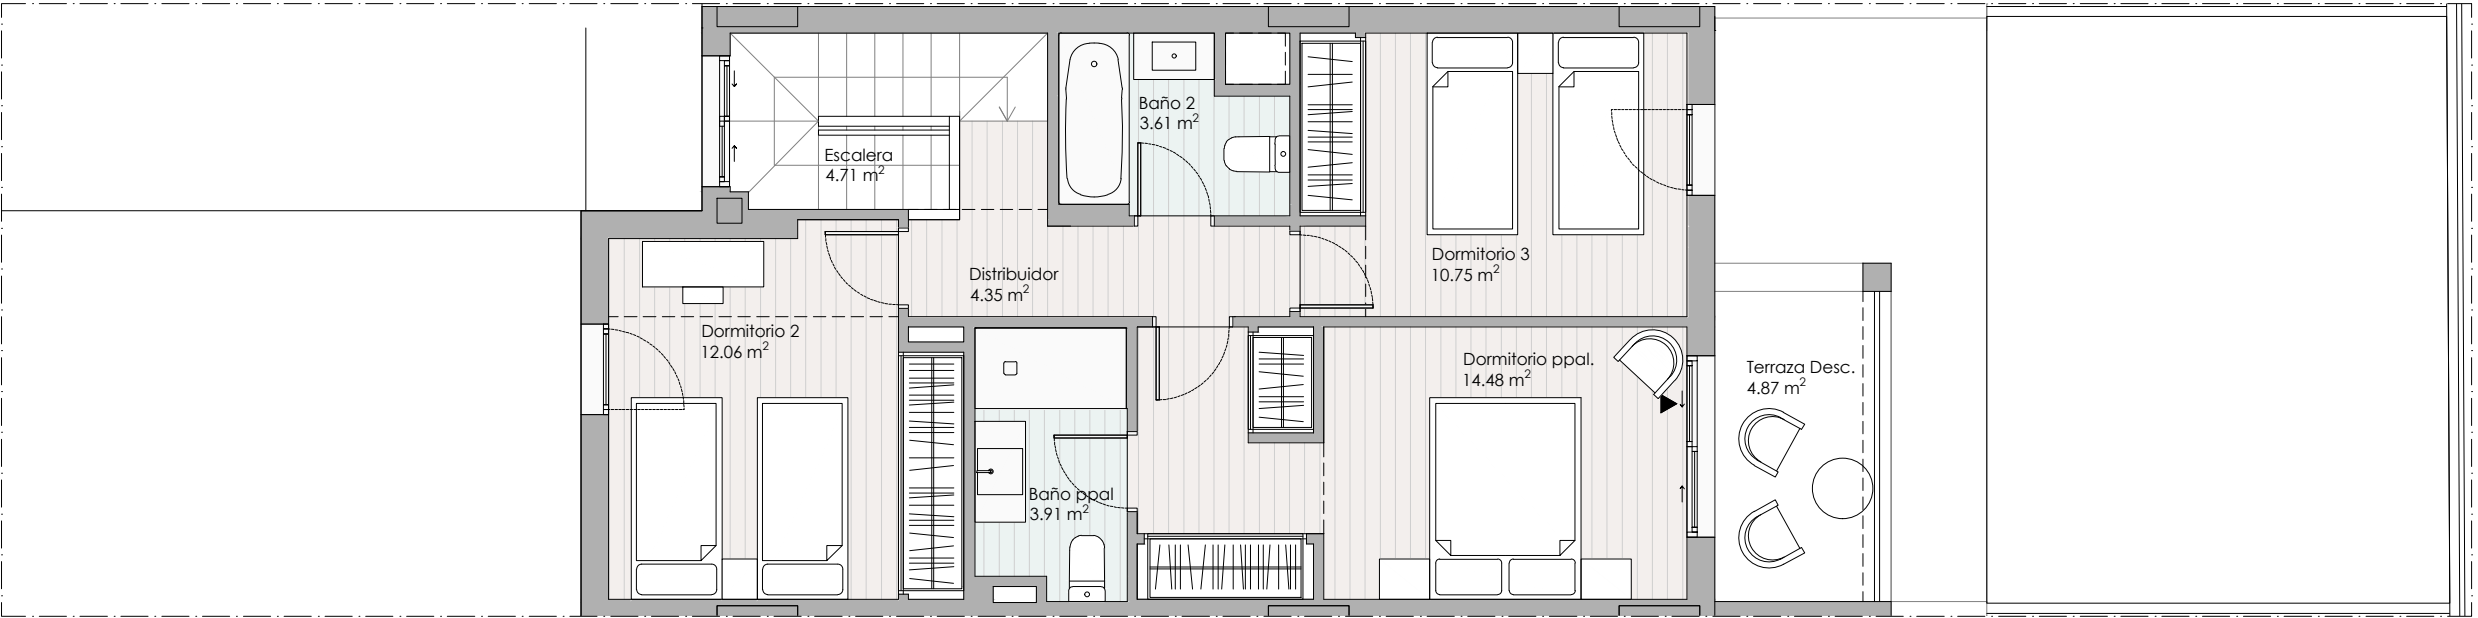

Planta Alta