

Ubicada en planta ático

Superficies

SUPERFICIE VIVIENDA

Útil	91,20 m ²
Construida	118,83 m ²

SUPERFICIES INTERIORES

Salón Comedor	27,25 m ²
Vestibulo	3,60 m ²
Distribuidor	7,00 m ²
Baño 1	4,50 m ²
Baño 2	3,65 m ²
Cocina	9,20 m ²
Dormitorio 1	14,75 m ²
Dormitorio 2	9,80 m ²
Dormitorio 3	11,45 m ²

TOTAL SUPERFICIE INTERIOR 91,20 m²

SUPERFICIE ÚTIL EXTERIOR



Terraza Descubierta 01	20,00 m ²
Terraza Descubierta 02	32,10 m ²
Tendedero	1,50 m ²

TOTAL SUP. ÚTIL EXTERIOR DESCUBIERTA 53,60 m²


SUPERFICIE CONSTRUIDA EXTERIOR

Terraza Descubierta 01	21,16 m ²
Terraza Descubierta 02	33,79 m ²
Tendedero	1,50 m ²

TOTAL SUP. CONS. EXTERIOR DESCUBIERTA 56,45 m²

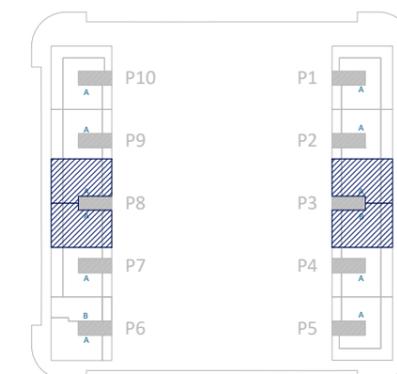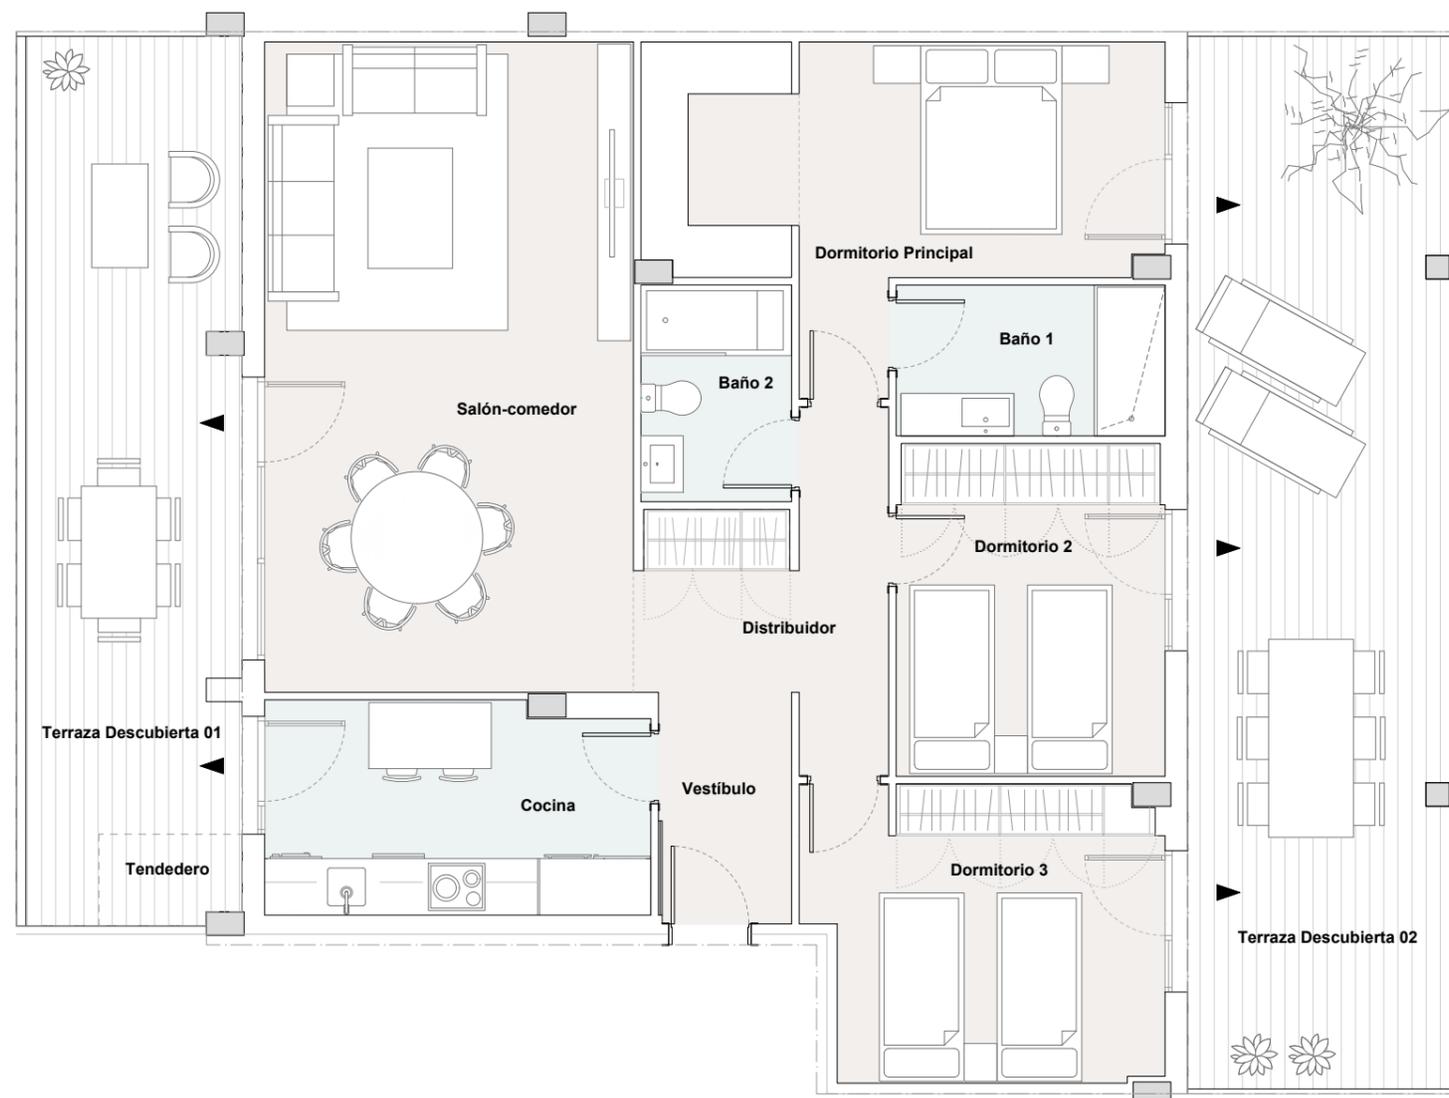

ESCALA GRÁFICA

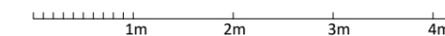

EL PRESENTE DOCUMENTO ES DE CARÁCTER INFORMATIVO Y PODRÁ EXPERIMENTAR VARIACIONES POR EXIGENCIAS DEL PROYECTO. TODO EL MOBILIARIO, INCLUIDO EL DE LA COCINA, ES MERAMENTE DECORATIVO. LAS SUPERFICIES EXPRESADAS SON APROXIMADAS, PUDIENDO EXPERIMENTAR MODIFICACIONES EN EL DESARROLLO DE LA EJECUCIÓN DE LAS OBRAS.