

Ubicada en planta 1ª, 2ª, 3ª y 4ª

Superficies

SUPERFICIE VIVIENDA

Útil	82,95 m ²
Construida	108,46 m ²

SUPERFICIES INTERIORES


Salón Comedor	21,00 m ²
Vestibulo	3,00 m ²
Distribuidor	5,90 m ²
Baño 1	4,00 m ²
Baño 2	3,80 m ²
Cocina	9,20 m ²
Dormitorio 1	12,40 m ²
Dormitorio 2	9,70 m ²
TOTAL SUPERFICIE INTERIOR	69,00 m²

SUPERFICIE ÚTIL EXTERIOR


Terraza Cubierta	12,45 m ²
Tendedero	1,50 m ²
TOTAL SUP. ÚTIL EXTERIOR CUBIERTA	13,95 m²

SUPERFICIE CONSTRUIDA EXTERIOR

Terraza Cubierta	13,50 m ²
Tendedero	1,50 m ²
TOTAL SUP. CONS. EXTERIOR CUBIERTA	15,00 m²

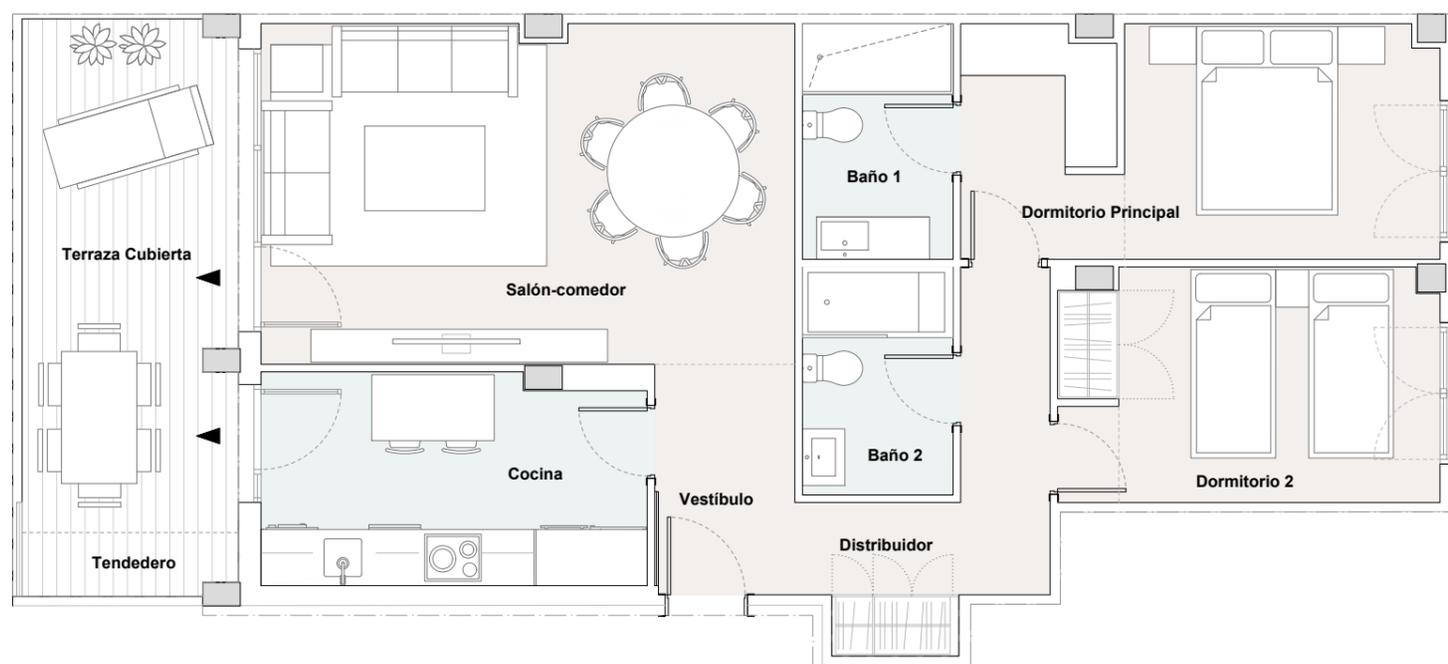

ESCALA GRÁFICA

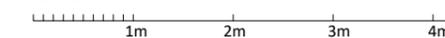

EL PRESENTE DOCUMENTO ES DE CARÁCTER INFORMATIVO Y PODRÁ EXPERIMENTAR VARIACIONES POR EXIGENCIAS DEL PROYECTO. TODO EL MOBILIARIO, INCLUIDO EL DE LA COCINA, ES MERAMENTE DECORATIVO. LAS SUPERFICIES EXPRESADAS SON APROXIMADAS, PUDIENDO EXPERIMENTAR MODIFICACIONES EN EL DESARROLLO DE LA EJECUCIÓN DE LAS OBRAS.