



**T2** | 3 Dormitorios  
Escala 1/75

Ubicada en plantas de 2ª a 7ª

**Superficies**

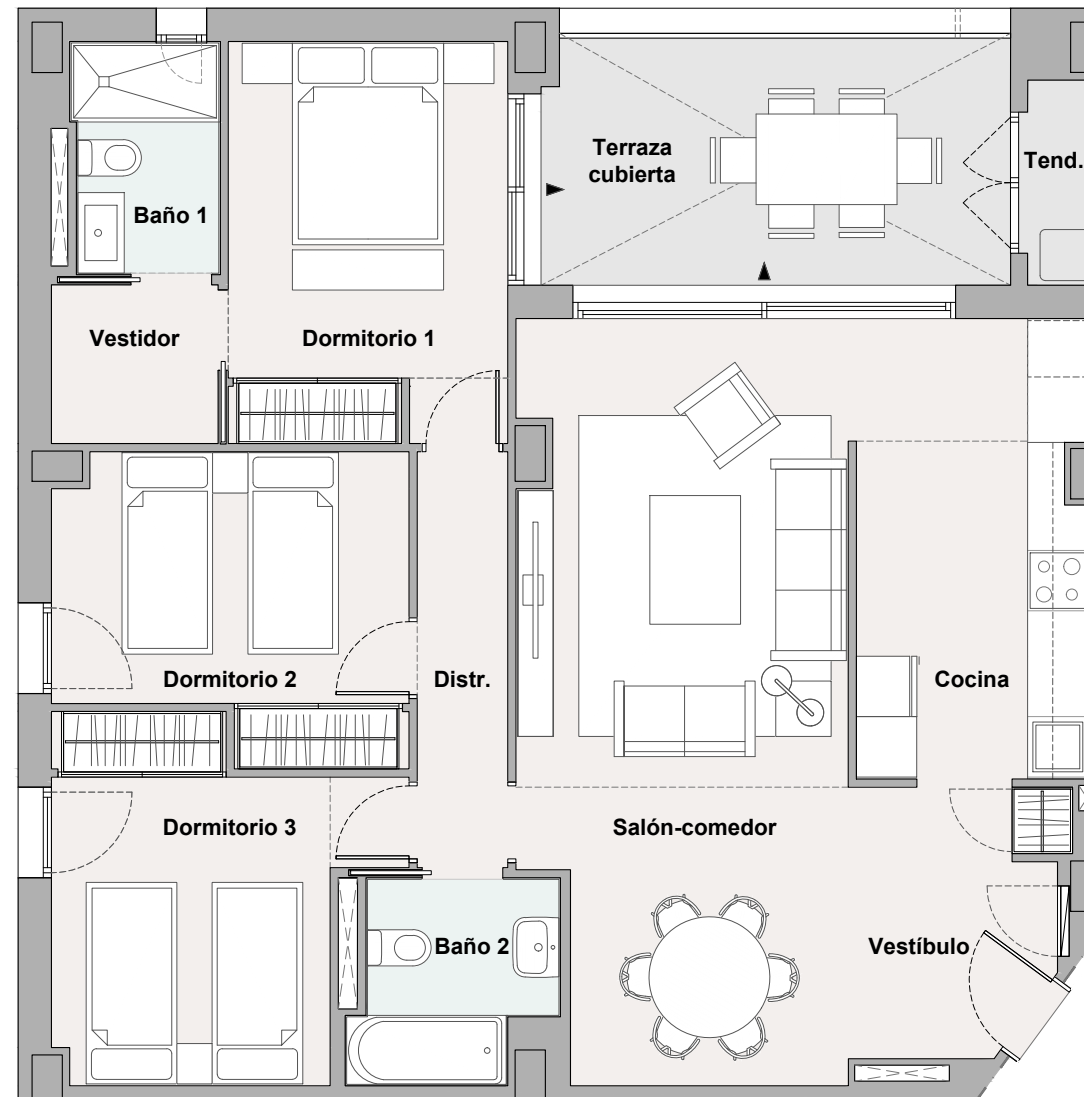

<b>SUPERFICIE VIVIENDA</b>	
Útil	97,08 m <sup>2</sup>
Construida	127,46 m <sup>2</sup>
<b>SUPERFICIE ÚTIL INTERIOR</b>	
Salón Comedor Cocina	34,52 m <sup>2</sup>
Vestíbulo	5,13 m <sup>2</sup>
Distribuidor	3,72 m <sup>2</sup>
Baño 1	3,25 m <sup>2</sup>
Baño 2	3,65 m <sup>2</sup>
Dormitorio 1 + Vestidor	13,64 m <sup>2</sup>
Dormitorio 2	10,00 m <sup>2</sup>
Dormitorio 3	10,32 m <sup>2</sup>
<b>TOTAL SUPERFICIE ÚTIL INTERIOR</b>	<b>84,23 m<sup>2</sup></b>
<b>SUPERFICIE ÚTIL EXTERIOR</b>	
Tendedero	1,50 m <sup>2</sup>
Terraza cubierta	11,35 m <sup>2</sup>
<b>TOTAL S. ÚTIL EXT. CUBIERTA</b>	<b>12,85 m<sup>2</sup></b>
<b>SUPERFICIE CONSTRUIDA EXTERIOR</b>	
Tendedero	2,48 m <sup>2</sup>
Terraza cubierta	12,68 m <sup>2</sup>
<b>TOTAL S. CONST. EXT. CUBIERTA</b>	<b>15,16 m<sup>2</sup></b>

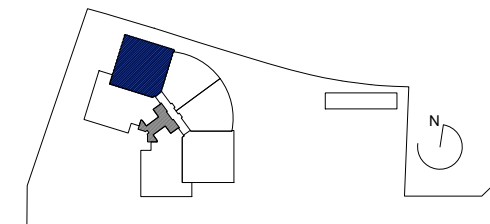

ESCALA GRÁFICA



EL PRESENTE DOCUMENTO ES DE CARÁCTER INFORMATIVO Y PODRÁ EXPERIMENTAR VARIACIONES POR EXIGENCIAS DEL PROYECTO. TODO EL MOBILIARIO, INCLUIDO EL DE LA COCINA, ES MERAMENTE DECORATIVO. LAS SUPERFICIES EXPRESADAS SON APROXIMADAS, PUDIENDO EXPERIMENTAR MODIFICACIONES EN EL DESARROLLO DE LA EJECUCIÓN DE LAS OBRAS.