


# AT03

3 Dormitorios  
Escala 1/100 en A3

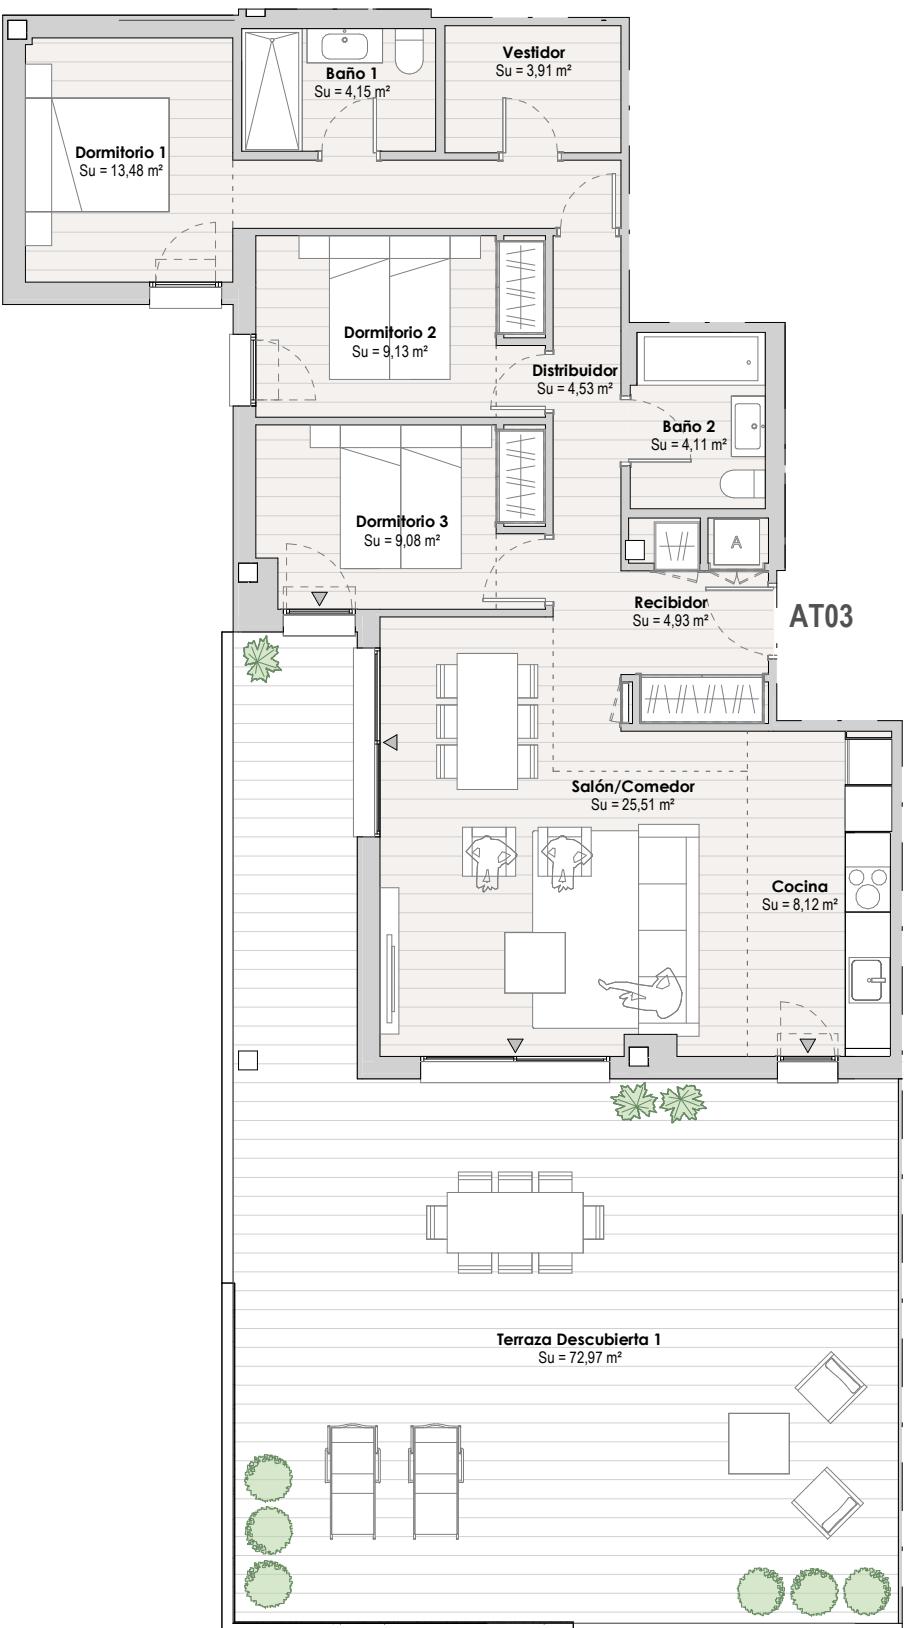

Escalera 4  
Ubicada en planta Tercera

## Superficies

### SUPERFICIE VIVIENDA

Útil	86,95 m <sup>2</sup>
Construida	123,45 m <sup>2</sup>

### SUPERFICIES INTERIORES

Salón/Comedor	25,51 m <sup>2</sup>
Recibidor	4,93 m <sup>2</sup>
Distribuidor	4,53 m <sup>2</sup>
Baño 1	4,15 m <sup>2</sup>
Baño 2	4,11 m <sup>2</sup>
Cocina	8,12 m <sup>2</sup>
Dormitorio 1	13,48 m <sup>2</sup>
Dormitorio 2	9,13 m <sup>2</sup>
Dormitorio 3	9,08 m <sup>2</sup>
Vestidor	3,91 m <sup>2</sup>

TOTAL SUPERFICIE INTERIOR **86,95 m<sup>2</sup>**


### SUPERFICIE ÚTIL EXTERIOR

Terraza Descubierta 1	72,97 m <sup>2</sup>
-----------------------	----------------------

TOTAL SUP. ÚTIL EXTERIOR DESCUBIERTA **72,97 m<sup>2</sup>**

### SUPERFICIE CONSTRUIDA EXTERIOR

TOTAL SUP. CONSTRUIDA EXTERIOR DESCUBIERTA	<b>75,45 m<sup>2</sup></b>
--	----------------------------

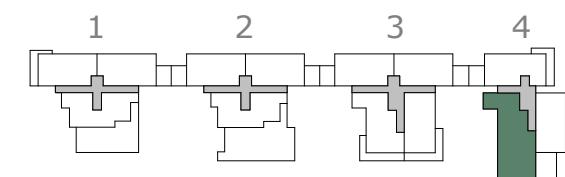

### PLANTA TERCERA

#### ESCALA GRÁFICA



EL PRESENTE DOCUMENTO ES DE CARÁCTER INFORMATIVO Y PODRÁ EXPERIMENTAR VARIACIONES POR EXIGENCIAS DEL PROYECTO. TODO EL MOBILIARIO, INCLUIDO EL DE LA COCINA, ES MERAMENTE DECORATIVO. LAS SUPERFICIES EXPRESADAS SON APROXIMADAS, PUDIENDO EXPERIMENTAR MODIFICACIONES EN EL DESARROLLO DE LA EJECUCIÓN DE LAS OBRAS.