

# natura

SANTA BÁRBARA


## T05

3 Dormitorios  
Escala 1/75 en A3

Escalera 1 - 2 - 3

Ubicada en planta Segunda

### Superficies

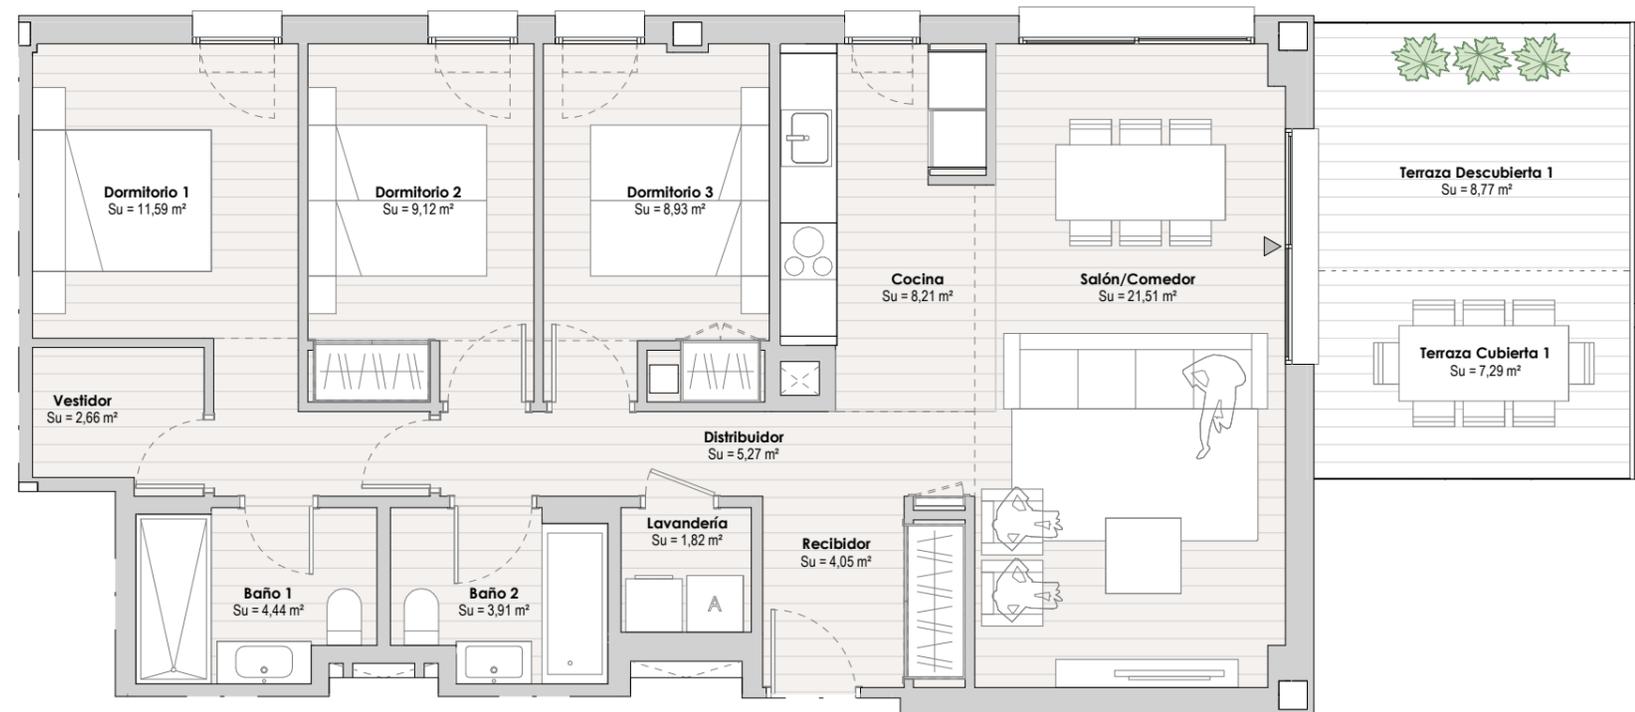

#### SUPERFICIE VIVIENDA

Útil	88,80 m <sup>2</sup>
Construida	125,01 m <sup>2</sup>

#### SUPERFICIES INTERIORES

Salón/Comedor	21,51 m <sup>2</sup>
Recibidor	4,05 m <sup>2</sup>
Distribuidor	5,27 m <sup>2</sup>
Baño 1	4,44 m <sup>2</sup>
Baño 2	3,91 m <sup>2</sup>
Cocina	8,21 m <sup>2</sup>
Lavandería	1,82 m <sup>2</sup>
Dormitorio 1	11,59 m <sup>2</sup>
Dormitorio 2	9,12 m <sup>2</sup>
Dormitorio 3	8,93 m <sup>2</sup>
Vestidor	2,66 m <sup>2</sup>
<b>TOTAL SUPERFICIE INTERIOR</b>	<b>81,51 m<sup>2</sup></b>

#### SUPERFICIE ÚTIL EXTERIOR

Terraza Cubierta 1	7,29 m <sup>2</sup>
--------------------	---------------------

**TOTAL SUP. ÚTIL EXTERIOR CUBIERTA** 7,29 m<sup>2</sup>


Terraza Descubierta 1	8,77 m <sup>2</sup>
-----------------------	---------------------

**TOTAL SUP. ÚTIL EXTERIOR DESCUBIERTA** 8,77 m<sup>2</sup>

#### SUPERFICIE CONSTRUIDA EXTERIOR

**TOTAL SUP. CONSTRUIDA EXTERIOR CUBIERTA** 7,88 m<sup>2</sup>

**TOTAL SUP. CONSTRUIDA EXTERIOR DESCUBIERTA** 9,58 m<sup>2</sup>

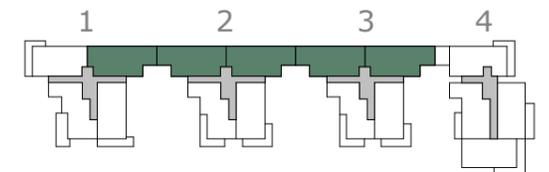

#### PLANTA SEGUNDA

ESCALA GRÁFICA



EL PRESENTE DOCUMENTO ES DE CARÁCTER INFORMATIVO Y PODRÁ EXPERIMENTAR VARIACIONES POR EXIGENCIAS DEL PROYECTO. TODO EL MOBILIARIO, INCLUIDO EL DE LA COCINA, ES MERAMENTE DECORATIVO. LAS SUPERFICIES EXPRESADAS SON APROXIMADAS, PUDIENDO EXPERIMENTAR MODIFICACIONES EN EL DESARROLLO DE LA EJECUCIÓN DE LAS OBRAS.