

natura

SANTA BÁRBARA


T09

3 Dormitorios
Escala 1/75 en A3

Escalera 1 - 2 - 3

Ubicada en planta Tercera

Superficies

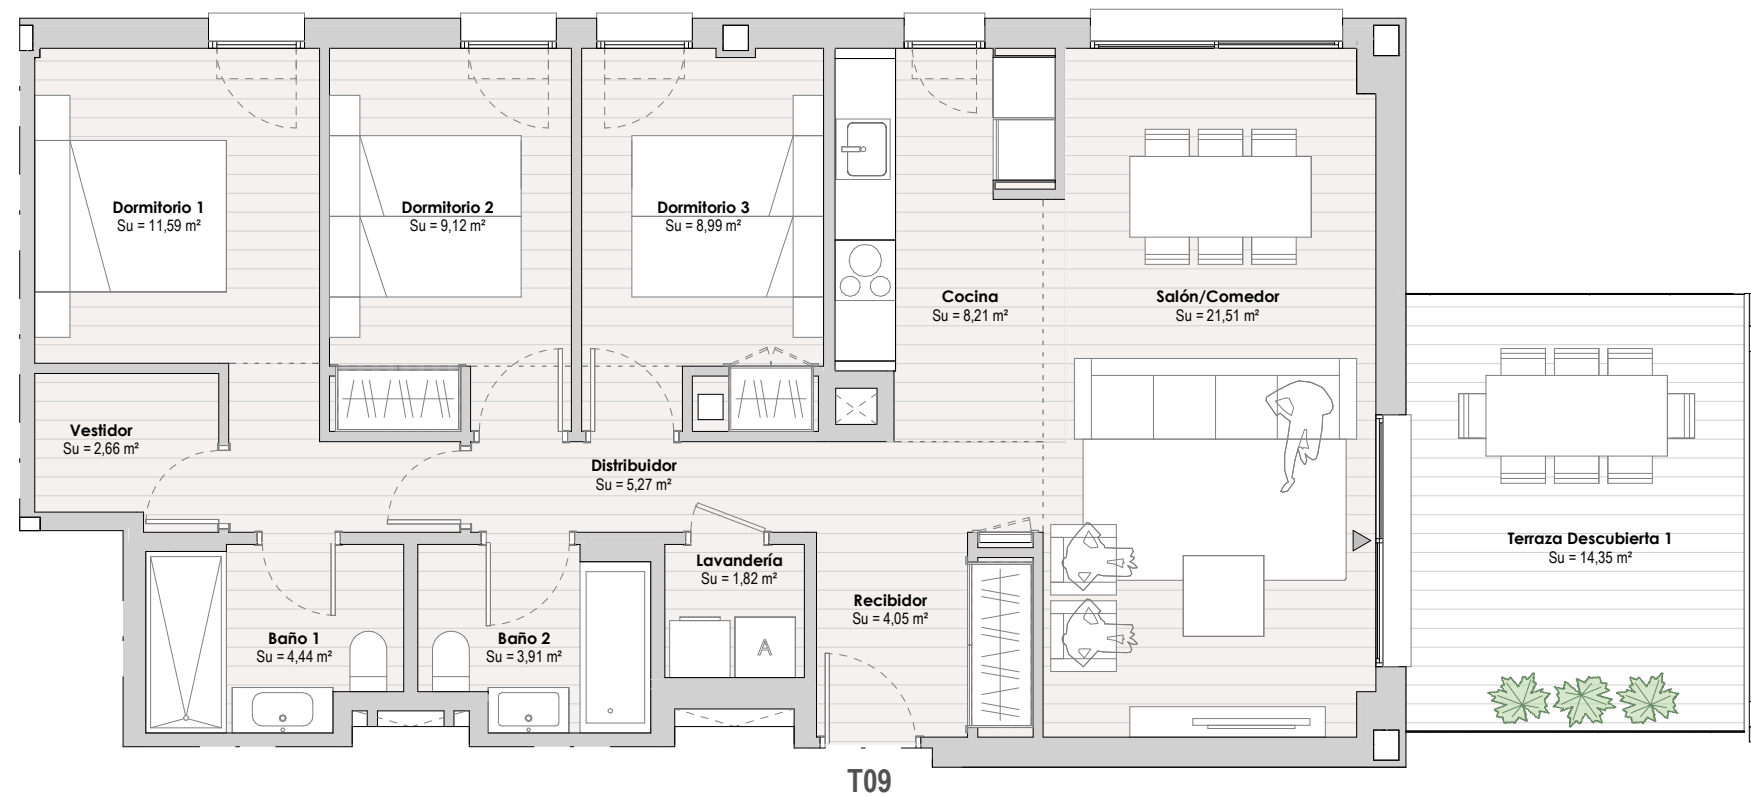

SUPERFICIE VIVIENDA

Útil	81,57 m ²
Construida	115,54 m ²

SUPERFICIES INTERIORES

Salón/Comedor	21,51 m ²
Recibidor	4,05 m ²
Distribuidor	5,27 m ²
Baño 1	4,44 m ²
Baño 2	3,91 m ²
Cocina	8,21 m ²
Lavandería	1,82 m ²
Dormitorio 1	11,59 m ²
Dormitorio 2	9,12 m ²
Dormitorio 3	8,99 m ²
Vestidor	2,66 m ²
TOTAL SUPERFICIE INTERIOR	81,57 m²


SUPERFICIE ÚTIL EXTERIOR

Terraza Descubierta 1	14,35 m ²
-----------------------	----------------------

TOTAL SUP. ÚTIL EXTERIOR DESCUBIERTA 14,35 m²


SUPERFICIE CONSTRUIDA EXTERIOR

TOTAL SUP. CONSTRUIDA EXTERIOR DESCUBIERTA 15,66 m²

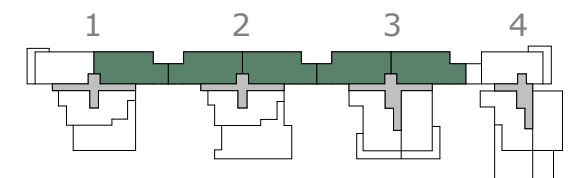

PLANTA TERCERA

ESCALA GRÁFICA

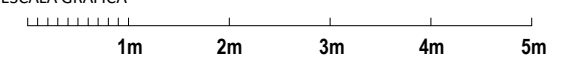

EL PRESENTE DOCUMENTO ES DE CARÁCTER INFORMATIVO Y PODRÁ EXPERIMENTAR VARIACIONES POR EXIGENCIAS DEL PROYECTO. TODO EL MOBILIARIO, INCLUIDO EL DE LA COCINA, ES MERAMENTE DECORATIVO. LAS SUPERFICIES EXPRESADAS SON APROXIMADAS, PUDIENDO EXPERIMENTAR MODIFICACIONES EN EL DESARROLLO DE LA EJECUCIÓN DE LAS OBRAS.