
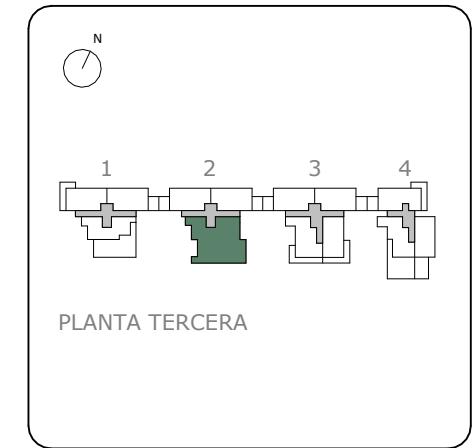


AT 02

ESCALERA 2 PLANTA 3 PUERTA C

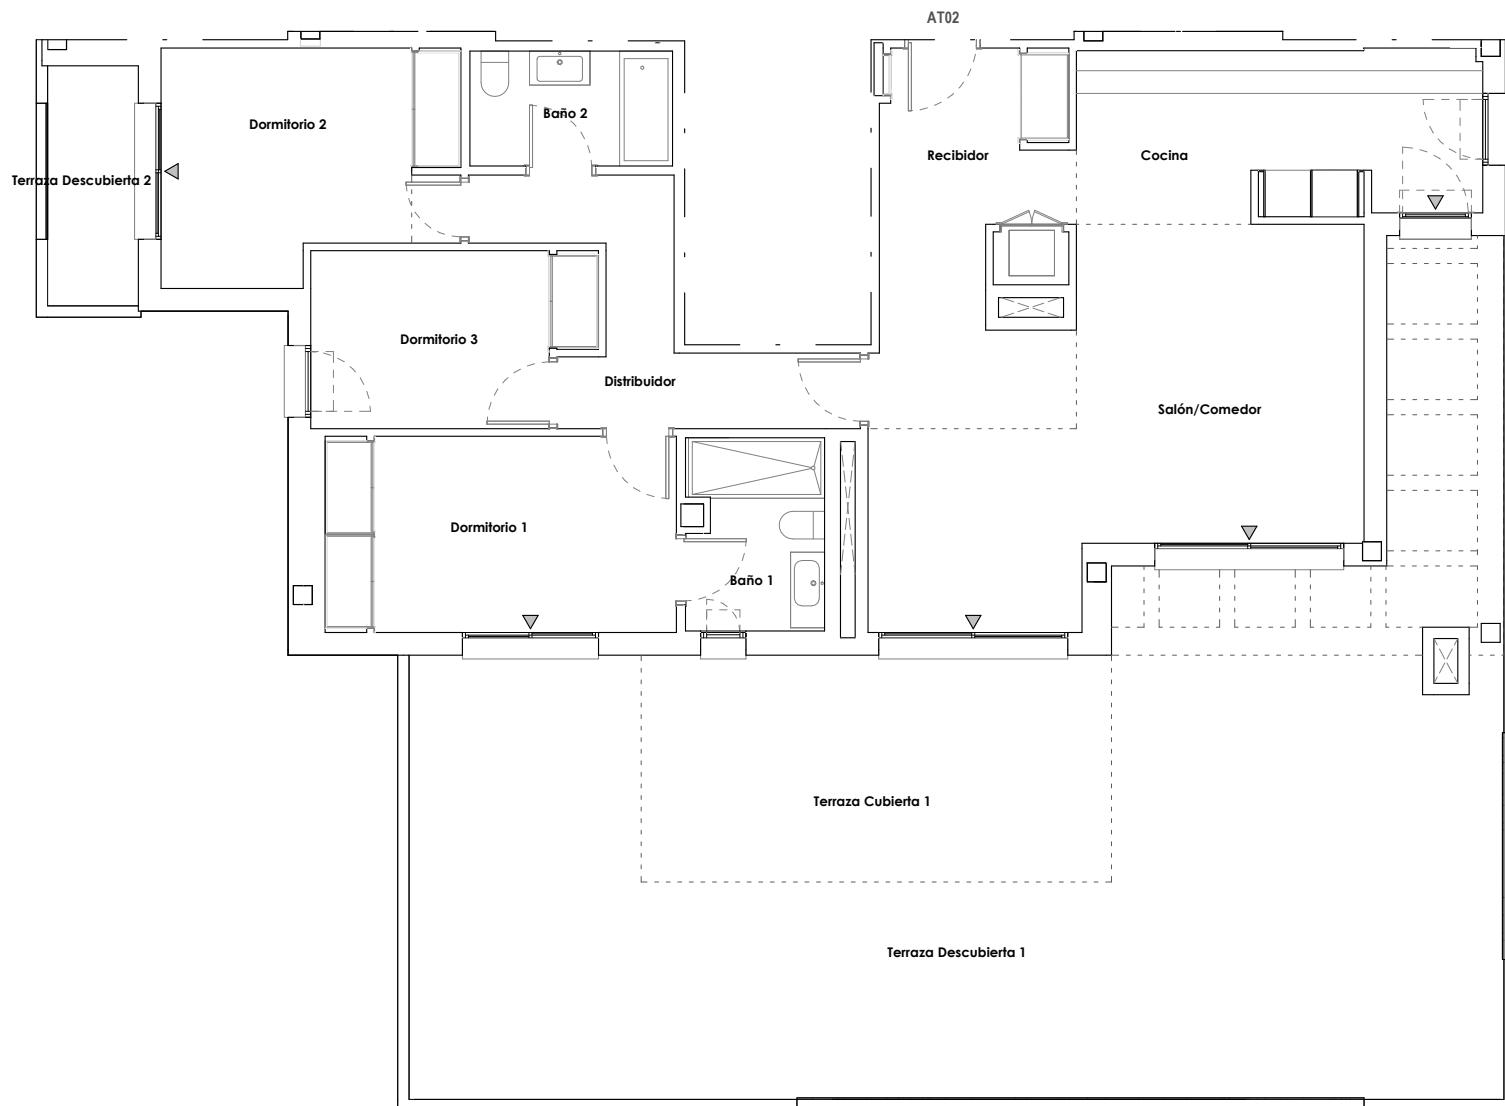

Superficies

Escalera 2 / Planta 3 / Vivienda tipo AT02 / 3 Dormitorios

| | Sup. Útil | Sup. Construida |
|---|-----------------------|-----------------------|
| Superficie de la vivienda | 112,51 m ² | 155,81 m ² |
| Superficie descubierta (terraza y/o jardín) | 84,47 m ² | 87,09 m ² |

- La superficie construida de tendedero, terraza y/o porches cubiertos incluidos en la vivienda es de 18,66 m²
- La superficie útil expresada se refiere a la superficie propia, mientras que en la superficie expresada como construida se incluye la parte proporcional de elementos comunes.

ESCALA GRÁFICA



EL PRESENTE DOCUMENTO ES DE CARÁCTER INFORMATIVO Y PODRÁ EXPERIMENTAR VARIACIONES POR EXIGENCIAS DEL PROYECTO. TODO EL MOBILIARIO, INCLUIDO EL DE LA COCINA, ES MÉRAMENTE DECORATIVO. LAS SUPERFICIES EXPRESADAS SON APROXIMADAS, PUDIENDO EXPERIMENTAR MODIFICACIONES EN EL DESARROLLO DE LA EJECUCIÓN DE LAS OBRAS.

PROMUEVE: Realia Business