

Ubicada en planta 9ª

Superficies

SUPERFICIE VIVIENDA

Útil	86,77 m²
Construida	125,32 m²

SUPERFICIES INTERIORES

Salón Comedor	23,72 m²
Recibidor	3,69 m²
Distribuidor	7,70 m²
Baño 1	3,76 m²
Baño 2	3,86 m²
Cocina	9,22 m²
Dormitorio 1	14,46 m²
Dormitorio 2	10,96 m²
Dormitorio 3	9,40 m²

TOTAL SUPERFICIE INTERIOR	86,77 m²
---------------------------	----------



SUPERFICIE ÚTIL EXTERIOR

Terraza Descubierta	41,24 m²
---------------------	----------

TOTAL SUP. ÚTIL EXTERIOR DESCUBIERTA	41,24 m²
--------------------------------------	----------

SUPERFICIE CONSTRUIDA EXTERIOR

TOTAL SUP. CONSTRUIDA EXTERIOR DESCUBIERTA	44,34 m²
--	----------

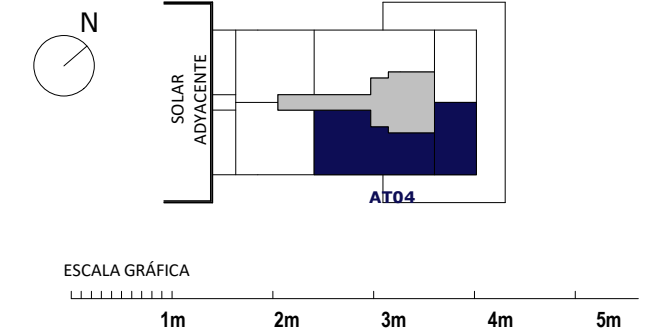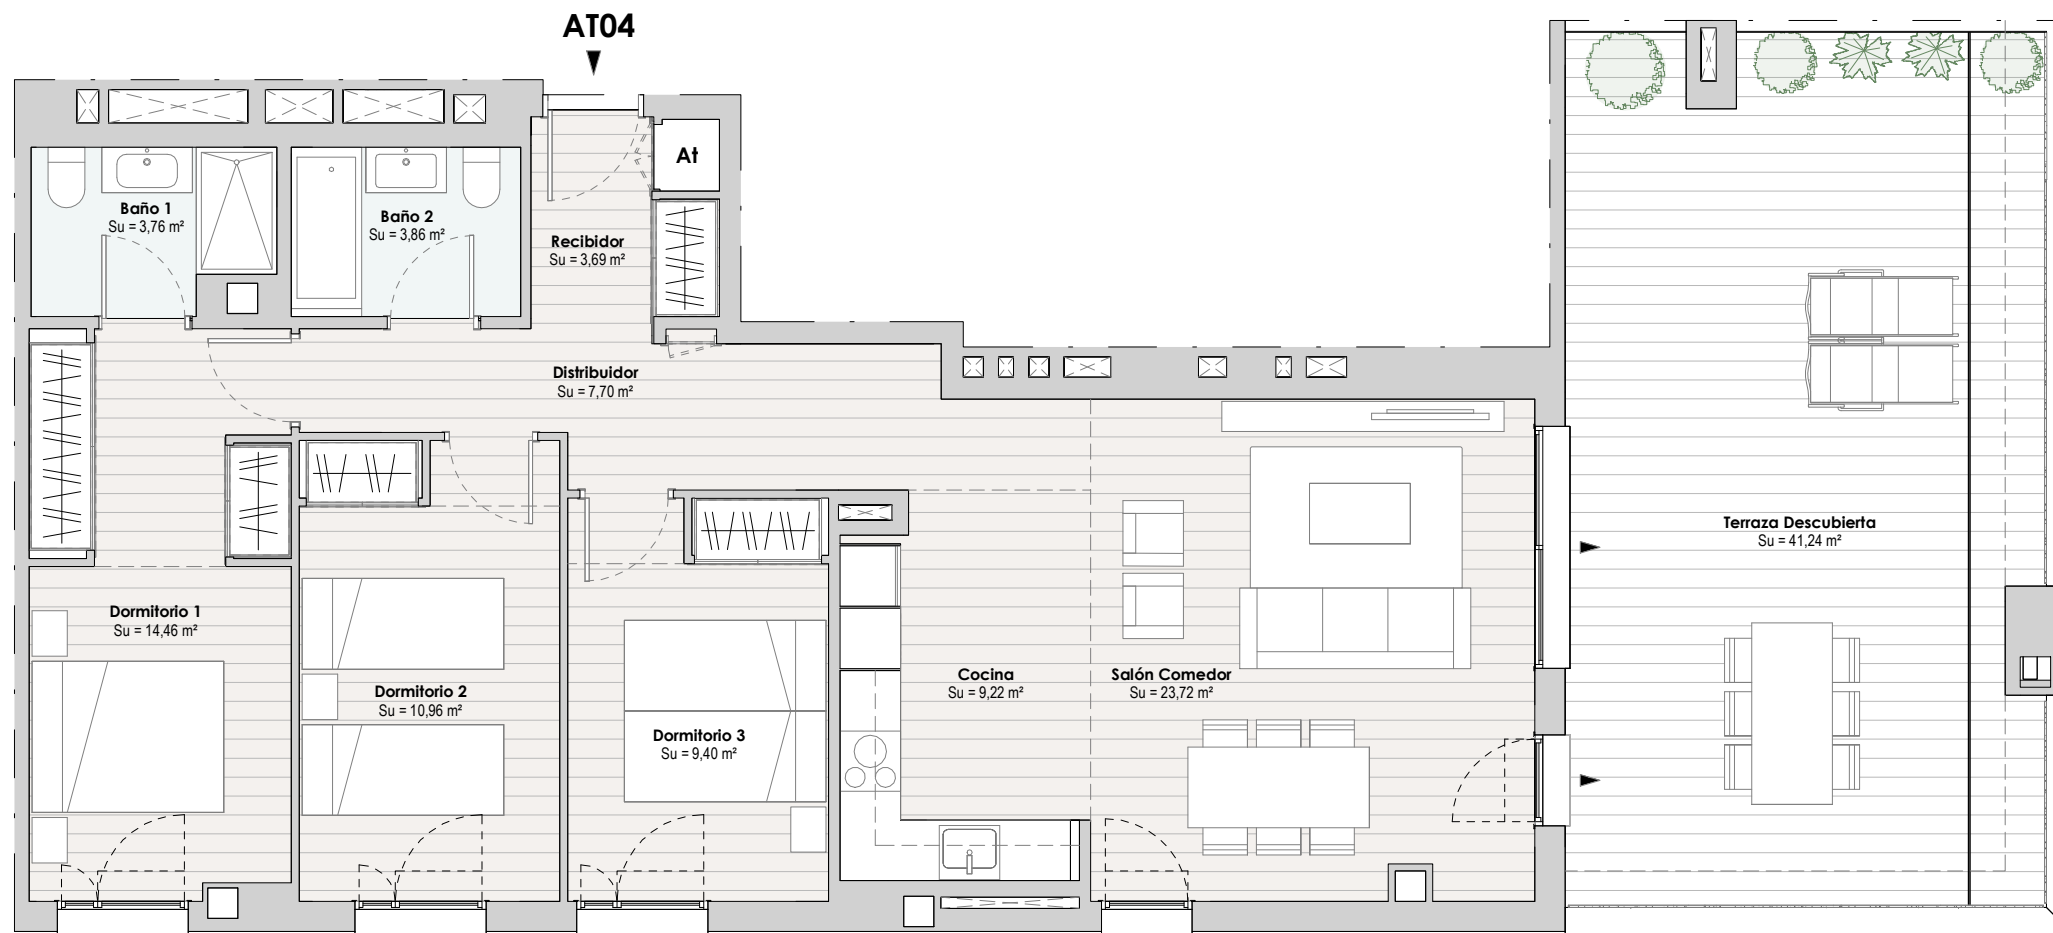

EL PRESENTE DOCUMENTO ES DE CARÁCTER INFORMATIVO Y PODRÁ EXPERIMENTAR VARIACIONES POR EXIGENCIAS DEL PROYECTO. TODO EL MOBILIARIO, INCLUIDO EL DE LA COCINA, ES MERAMENTE DECORATIVO. LAS SUPERFICIES EXPRESADAS SON APROXIMADAS, PUDIENDO EXPERIMENTAR MODIFICACIONES EN EL DESARROLLO DE LA EJECUCIÓN DE LAS OBRAS