

T09

3 Dormitorios

Escala 1/75

UBICADA EN BLOQUE 1 (PLANTA 6ª)

Superficies

SUPERFICIE VIVIENDA

Útil	115.66 m²
Construida	152.01 m²

SUPERFICIES INTERIORES

Vestibulo	4.65 m²
Estar Comedor	26.47 m²
Cocina	10.96 m²
Distribuidor	3.10 m²
Dormitorio 1	11.25 m²
Vestidor 1	3.62 m²
Baño 1	4.67 m²
Dormitorio 2	10.69 m²
Dormitorio 3	10.54 m²
Baño 2	4.07 m²

TOTAL SUPERFICIE INTERIOR 90.02 m²

SUPERFICIE ÚTIL EXTERIOR

Tendedero	3.60 m²
Terraza cubierta 1	22.04 m²

TOTAL SUP. ÚTIL EXTERIOR CUBIERTA 25.64 m²



Terraza descubierta 1	50.73 m²
-----------------------	----------

TOTAL SUP. ÚTIL EXTERIOR DESCUBIERTA 50.73 m²

SUPERFICIE CONSTRUIDA EXTERIOR

TOTAL SUP. CONST. EXTERIOR CUBIERTA 26.78 m²

TOTAL SUP. CONST. EXTERIOR DESCUBIERTA 52.76 m²

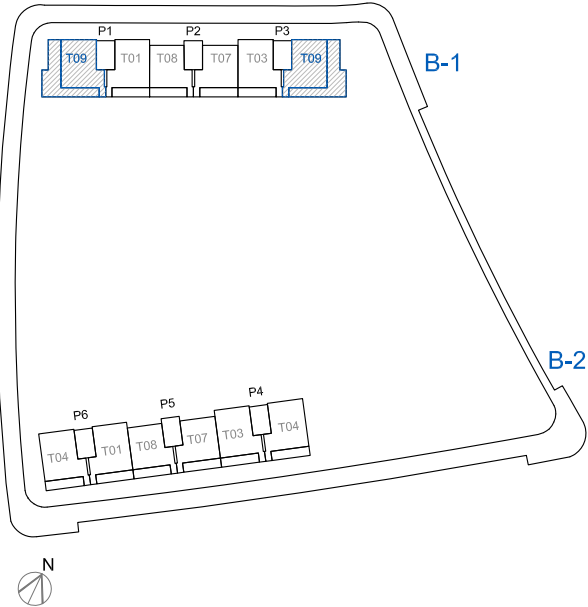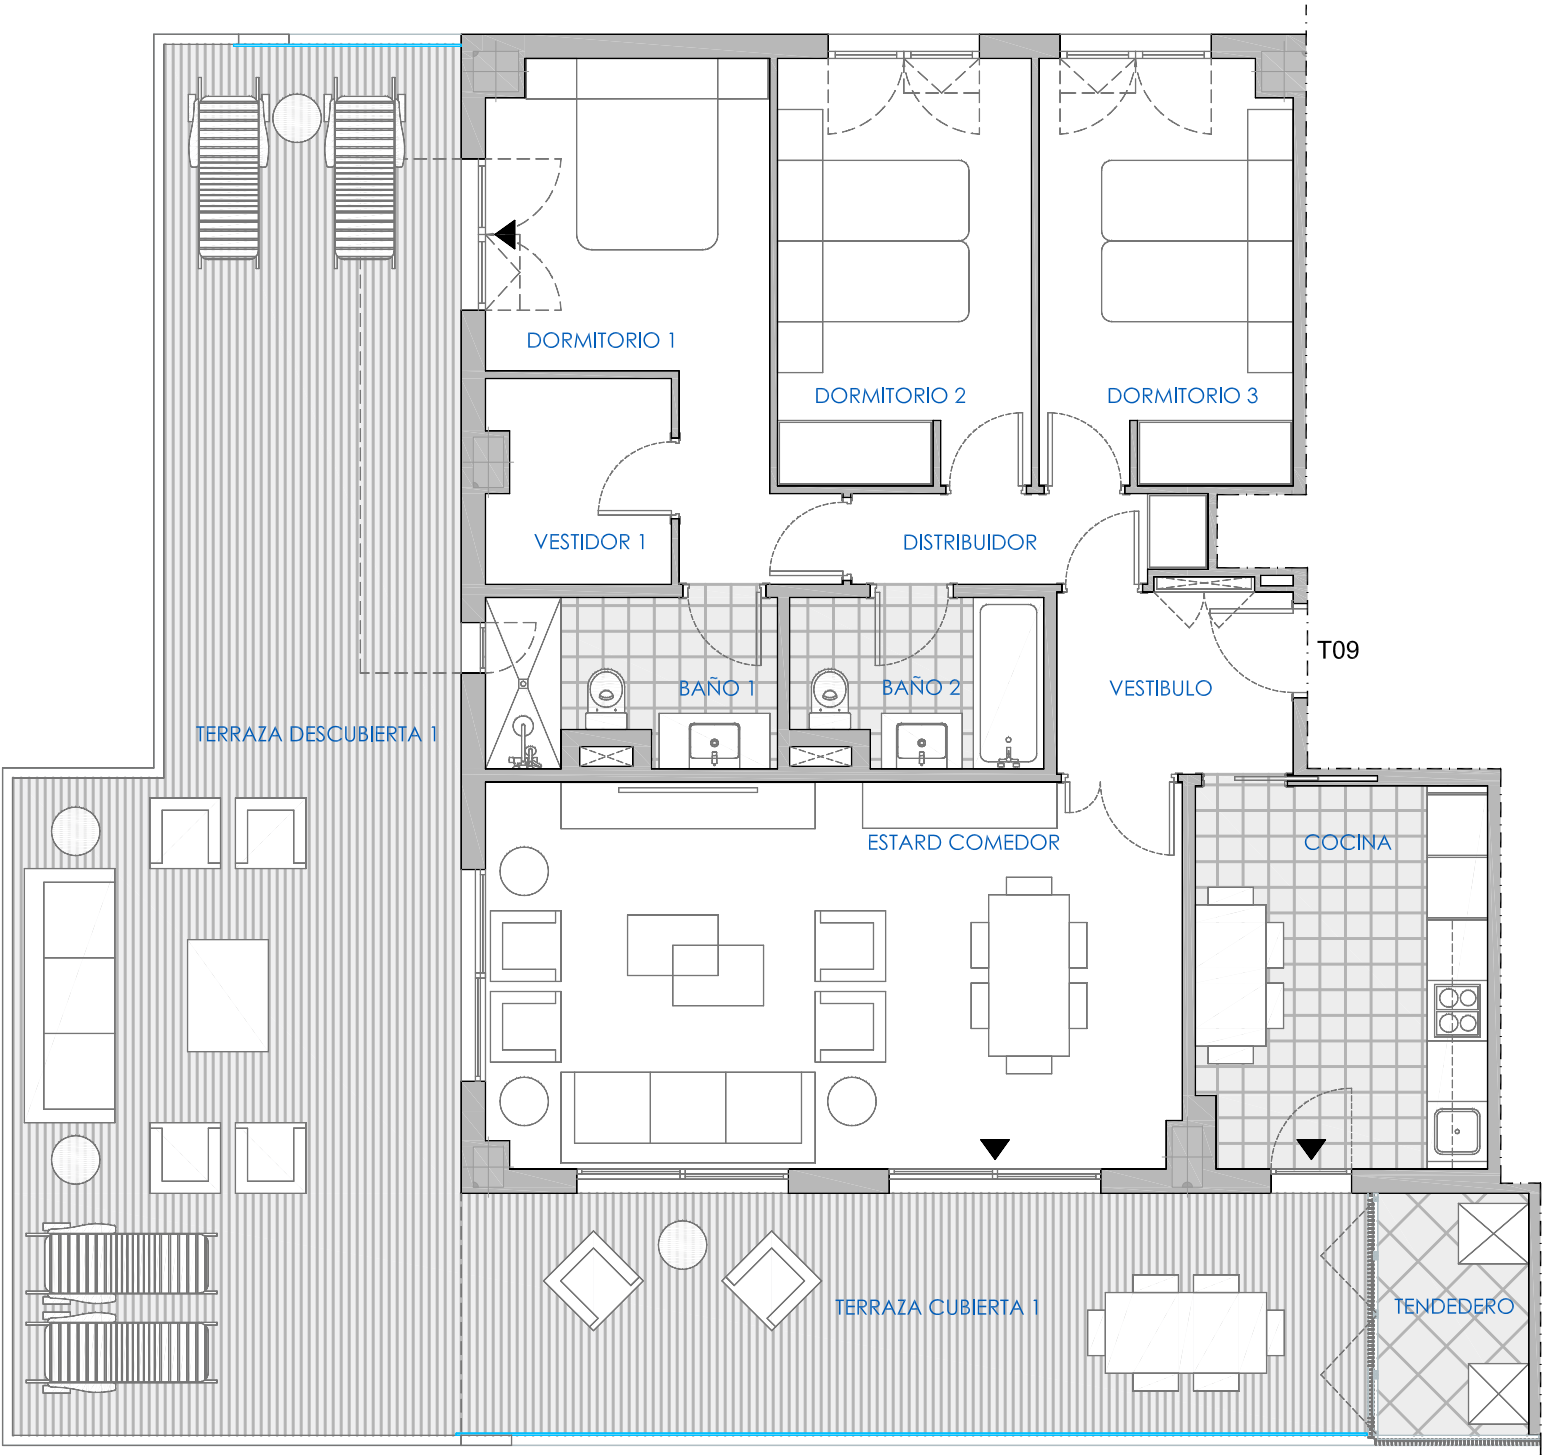

EL PRESENTE DOCUMENTO ES DE CARACTER INFORMATIVO Y PODRA EXPERIMENTAR VARIACIONES POR EXIGENCIAS DEL PROYECTO. TODO EL MOBILIARIO, INCLUIDO EL DE LA COCINA, ES MERAMENTE DECORATIVO. LAS SUPERFICIES EXPRESADAS SON APROXIMADAS, PUDIENDO EXPERIMENTAR MODIFICACIONES EN EL DESARROLLO DE LA EJECUCION DE LAS OBRAS.