

T07



2 Dormitorios

Escala 1/75

UBICADA EN BLOQUE 1 (PLANTA 5ª,6ª,7ª,8ª)
UBICADA EN BLOQUE 2 (PLANTA 5ª,6ª)

Superficies

SUPERFICIE VIVIENDA	
Útil	103.93 m²
Construida	137.46 m²
SUPERFICIES INTERIORES	
Vestíbulo	4.65 m²
Estar Comedor	26.08 m²
Cocina	10.96 m²
Distribuidor	3.10 m²
Dormitorio 1	11.21 m²
Vestidor 1	4.51 m²
Baño 1	4.54 m²
Dormitorio 2	9.73 m²
Baño 2	4.07 m²
TOTAL SUPERFICIE INTERIOR	78.85 m²
SUPERFICIE ÚTIL EXTERIOR	
Tendedero	3.60 m²
Terraza Cubierta 1	21.48 m²
TOTAL SUP. ÚTIL EXTERIOR CUBIERTA	25.08 m²
SUPERFICIE CONSTRUIDA EXTERIOR	
TOTAL SUP. CONST. EXTERIOR CUBIERTA	26.63 m²

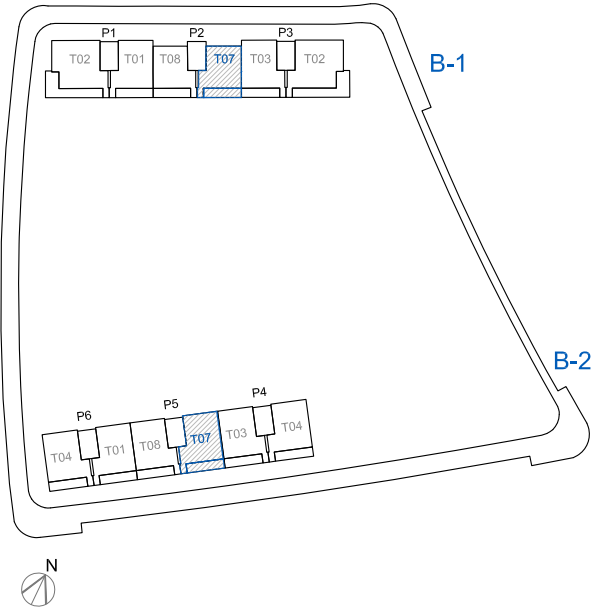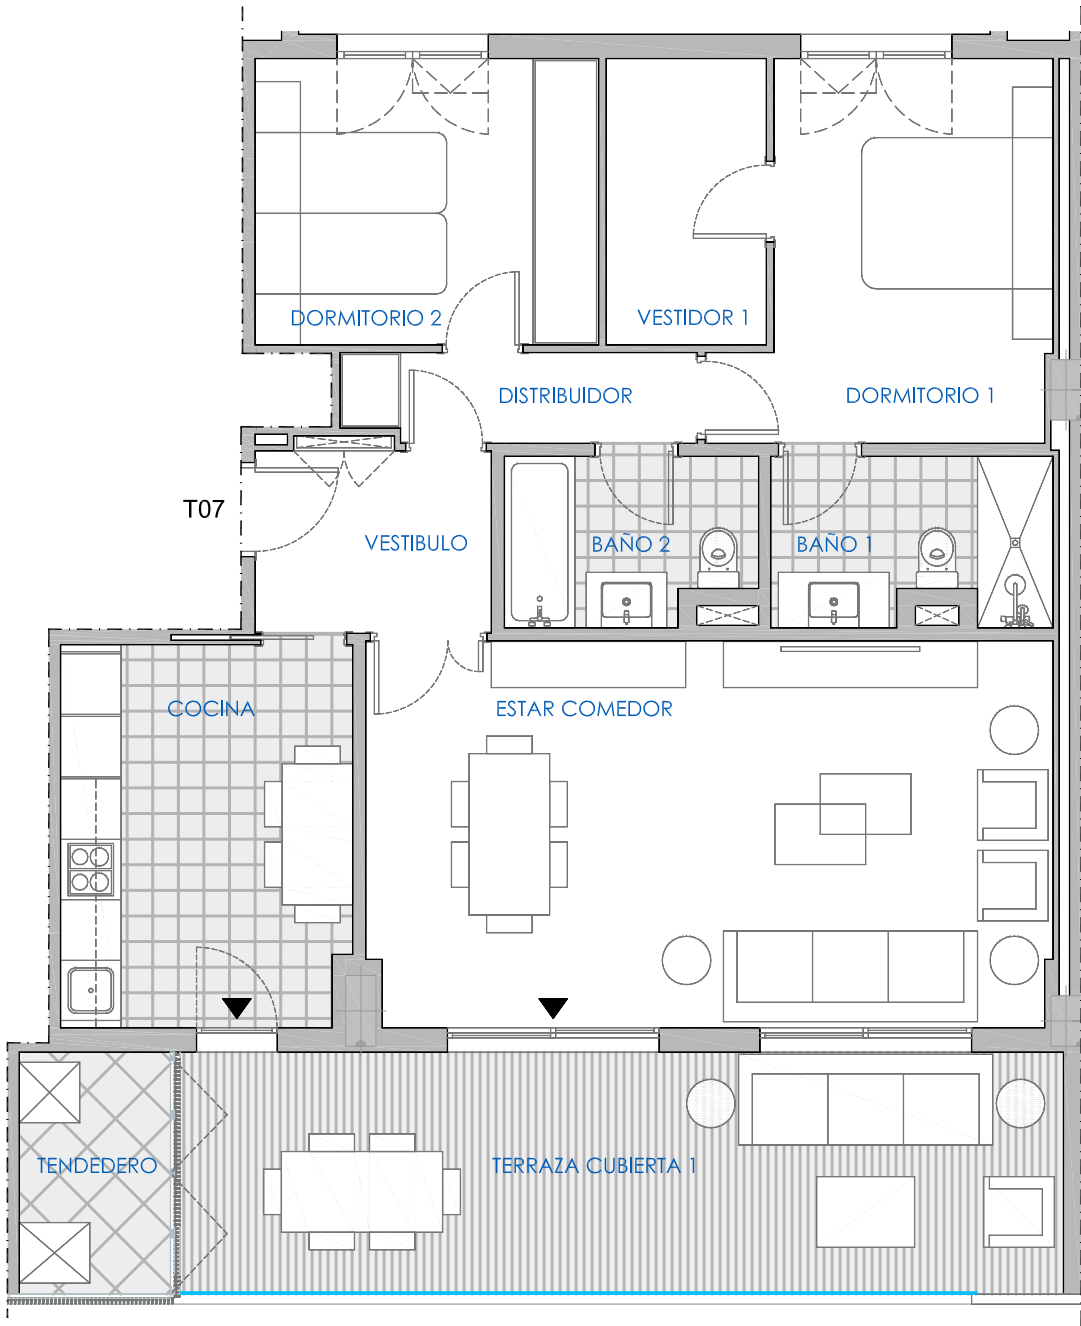

EL PRESENTE DOCUMENTO ES DE CARACTER INFORMATIVO Y PODRA EXPERIMENTAR VARIACIONES POR EXIGENCIAS DEL PROYECTO. TODO EL MOBILIARIO, INCLUIDO EL DE LA COCINA, ES MERAMENTE DECORATIVO. LAS SUPERFICIES EXPRESADAS SON APROXIMADAS, PUDIENDO EXPERIMENTAR MODIFICACIONES EN EL DESARROLLO DE LA EJECUCION DE LAS OBRAS.